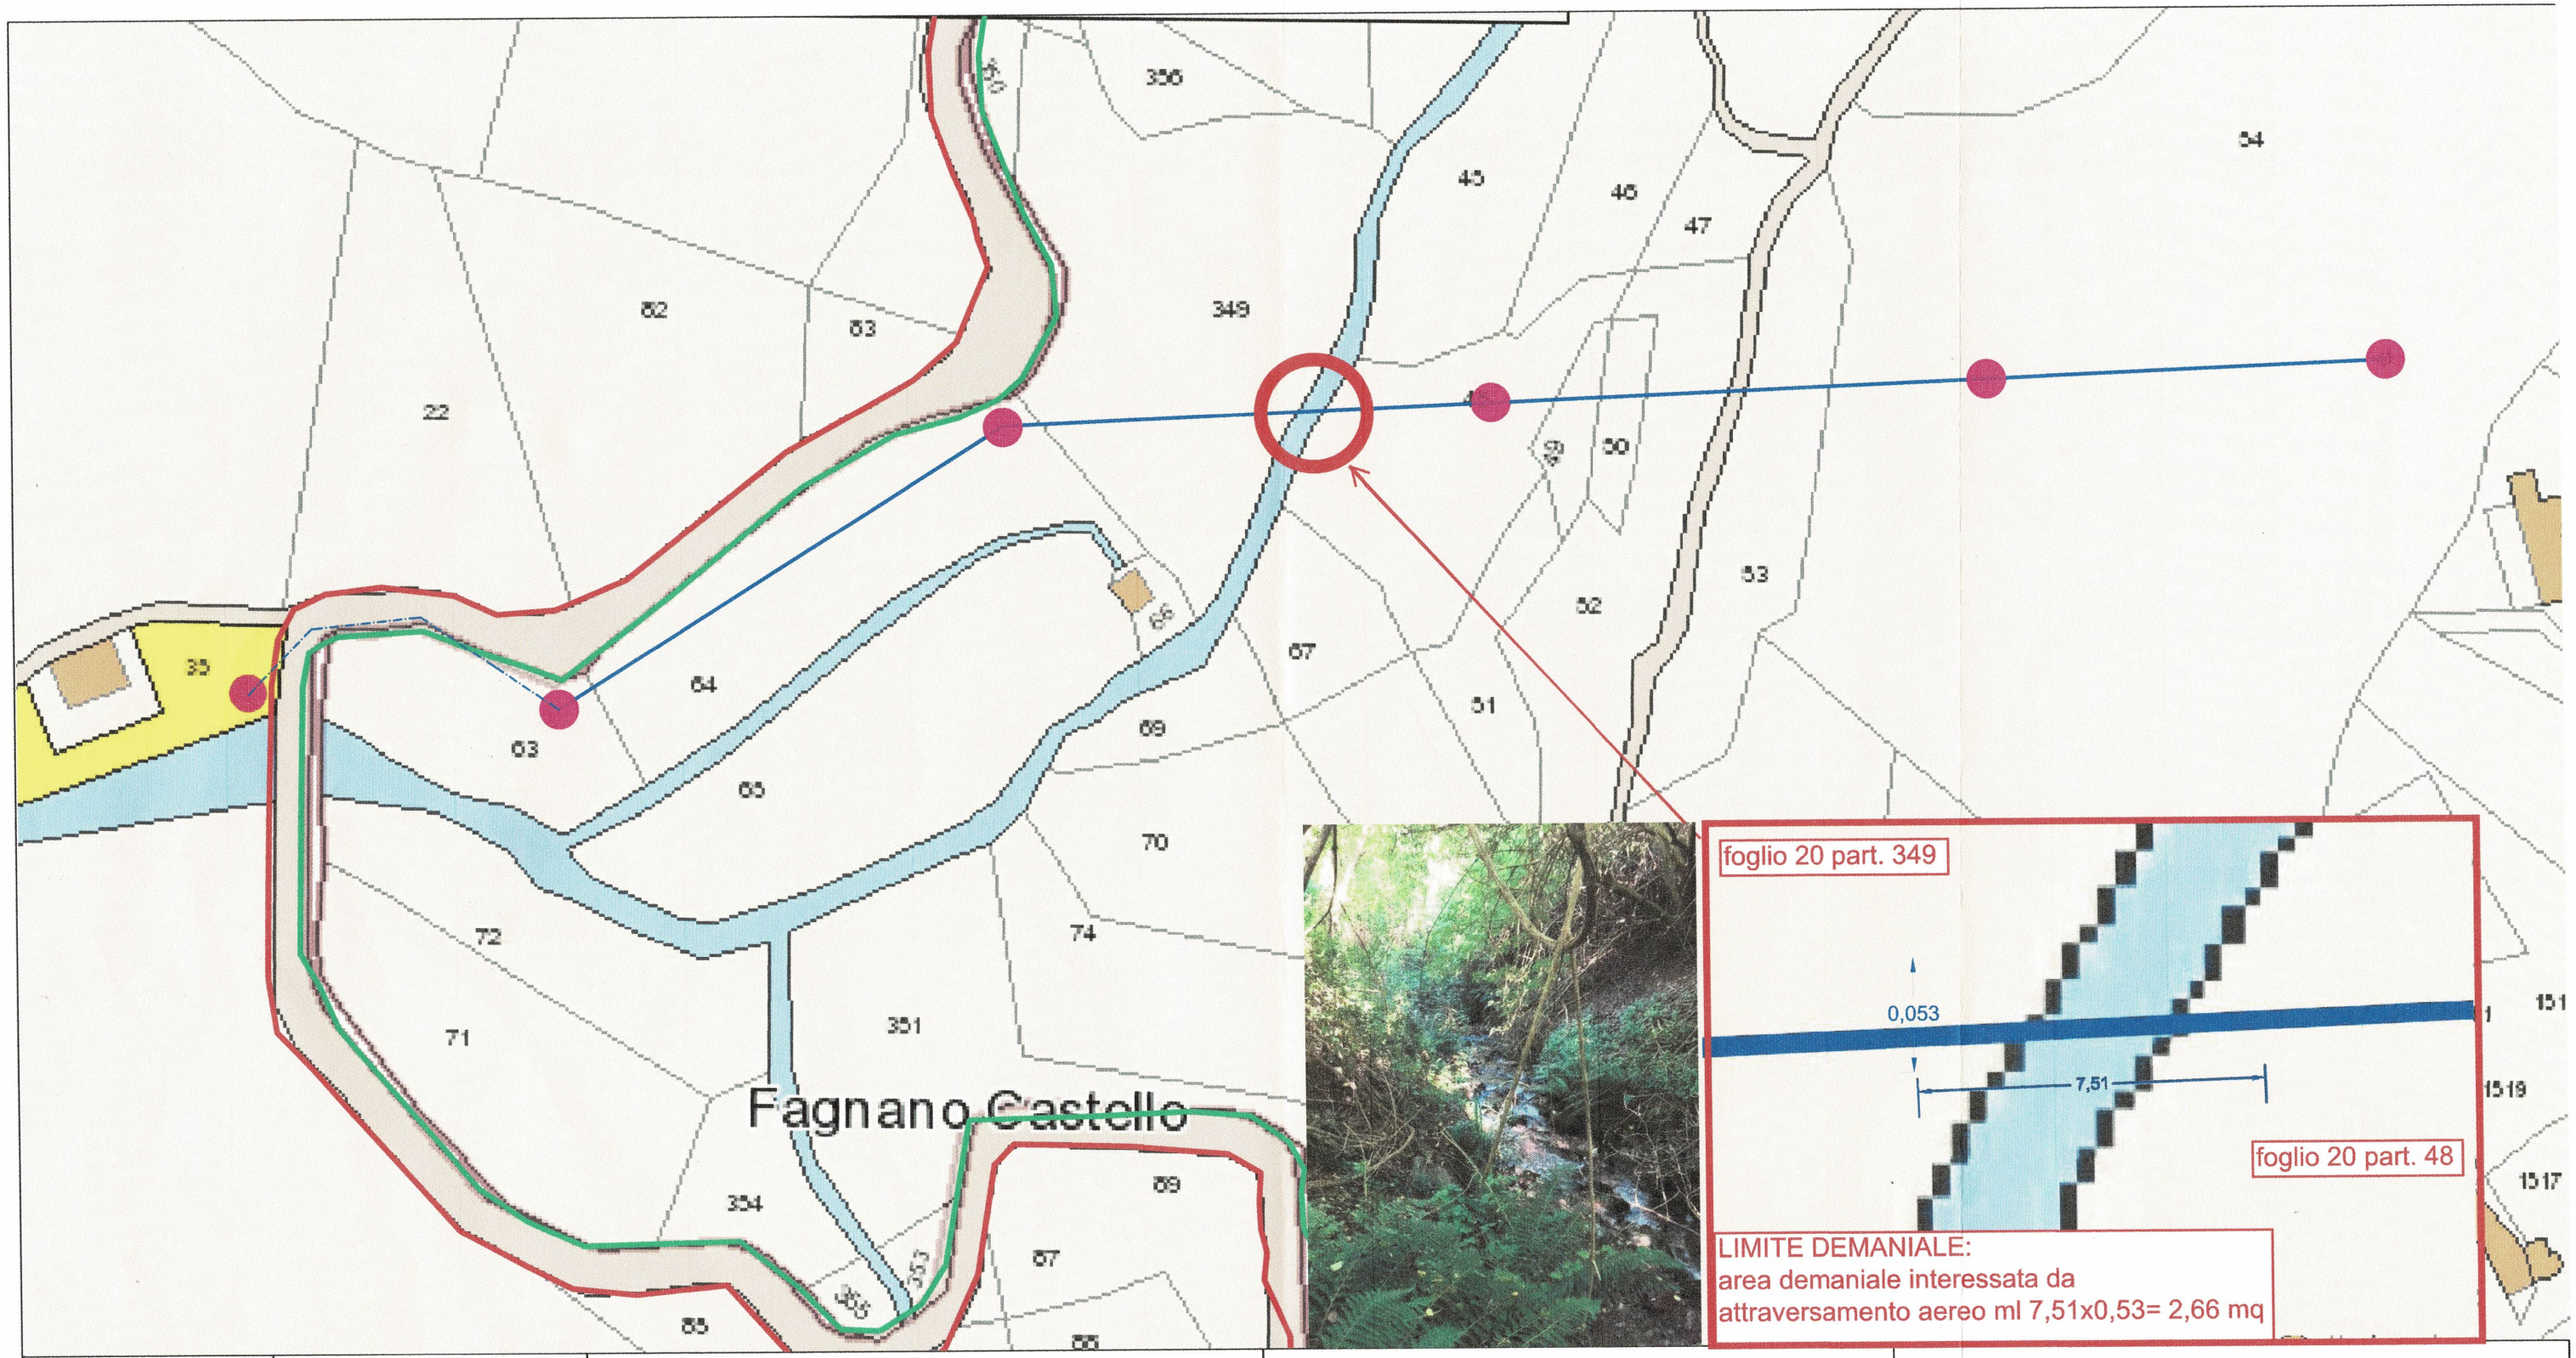

TAV. 3.0

Data:
Ottobre 2014

Progettista:

Ing. Annamaria Algieri

S.A.E.Cal.
Via Verdi, 147
87036 Rende (CS)
tel e fax 0984 403693
saecal@pec.it
P.Iva e C.F. 03250040783
www.saecal.it

Progetto:
Realizzazione di una linea in BT per l'impianto di produzione da fonte acqua fluente per una potenza in immissione richiesta di 99 kWp

SCALA 1:1000

Foglio 20
Foglio 18

Planimetria Catastale

Committente:

TECNOTEAM GE SRL