



COMUNE DI FAGNANO CASTELLO

- Provincia di Cosenza -



AMMINISTRAZIONE COMUNALE

AVVISO ESPLORATIVO DI PROJECT FINANCING

OGGETTO INTERVENTO
Ampliamento e Gestione di Nuovi Blocchi Loculi del Cimitero Comunale di Fagnano Castello


UBICAZIONE
FAGNANO CASTELLO - (CS) - Località Madonna delle Grazie

OGGETTO DELLA TAVOLA	ELABORATO N.	
	SISTEMAZIONE SPAZI ESTERNI Planimetria istallazione impianto illuminazione	Scala
Data		Ottobre 2016

IL CONCORRENTE
Geom. Armando Perrone & C. Sas
di Perrone ing. Genarino

FIRMA

Planimetria sistemazione spazi esterni Illuminazione scala 1:500

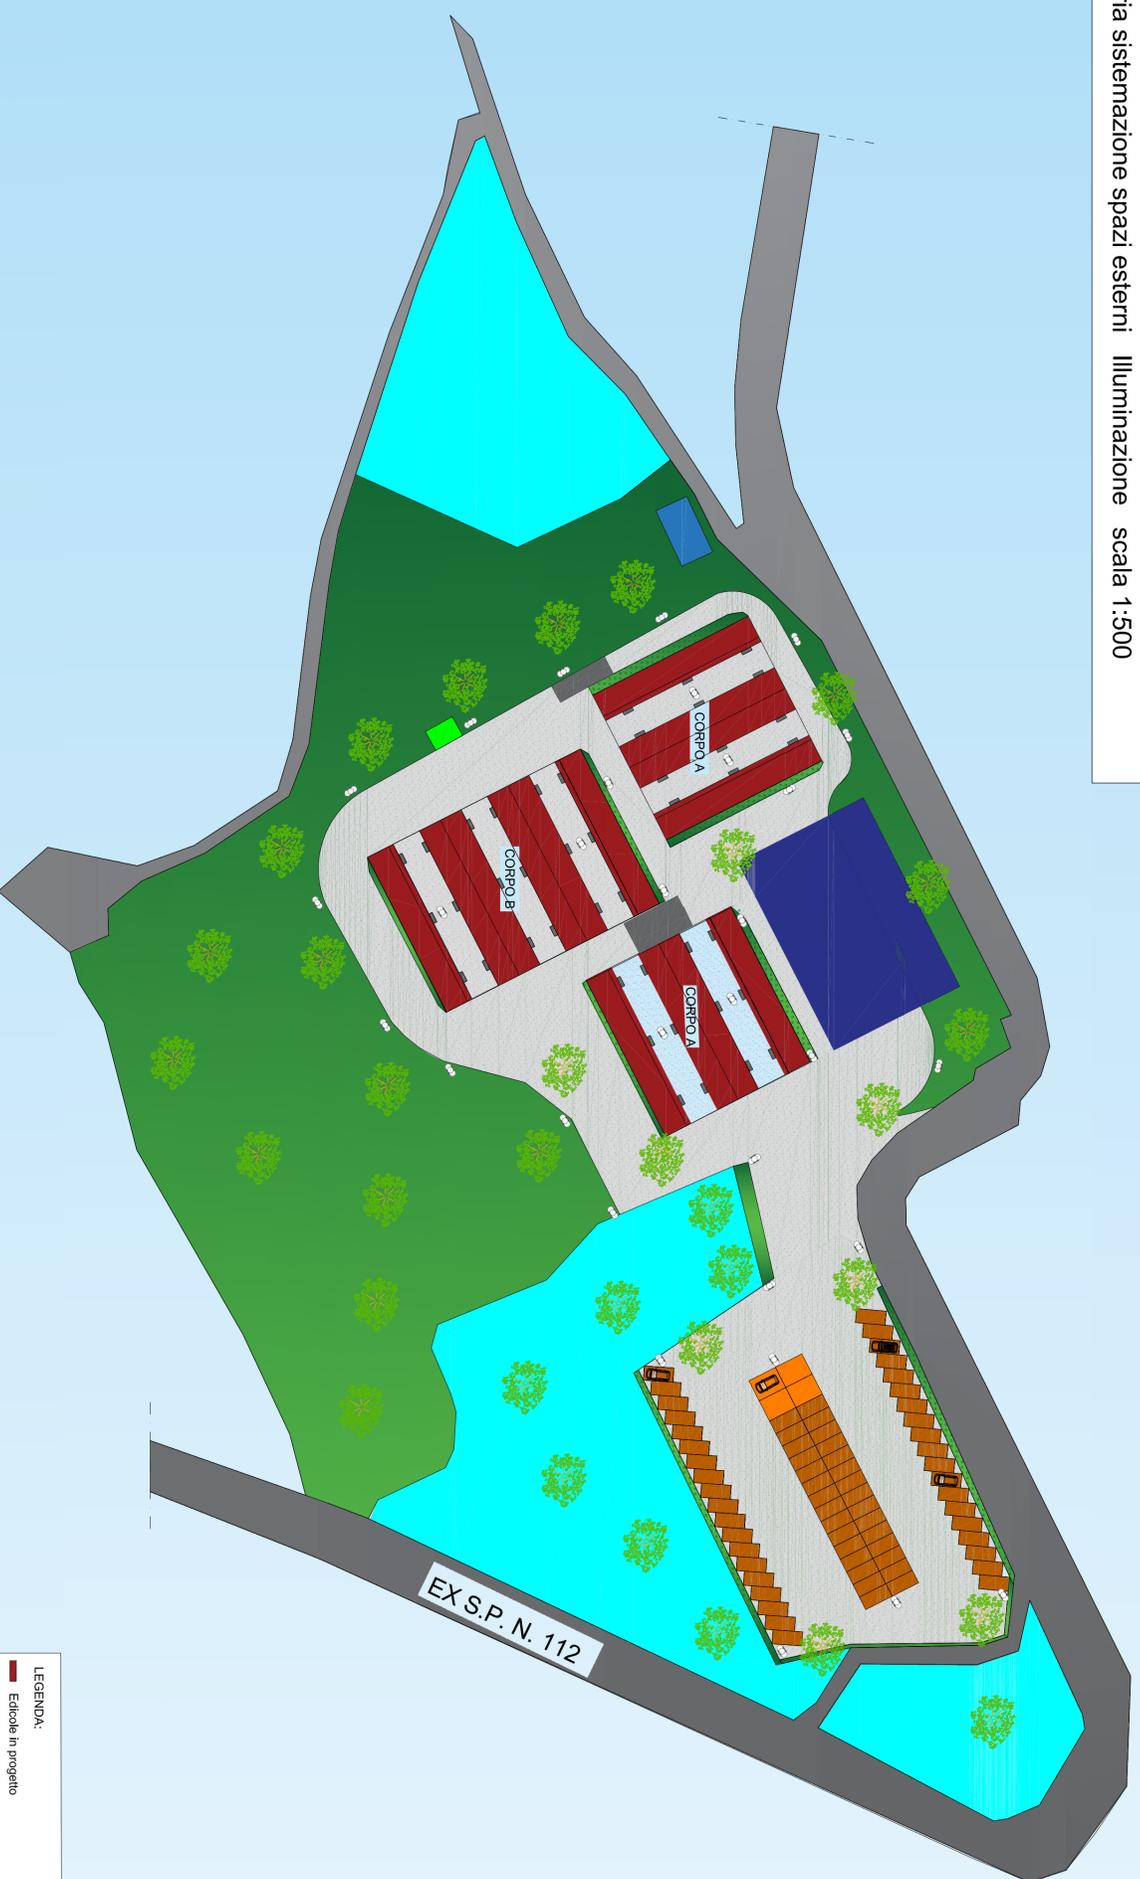

LEGENDA:

	Edicole in progetto
	Edicole preesistenti
	Fabbricato preesistente
	Zone non interessate all'intervento
	Percorso in ghiaietto
	Siepe
	Parcheggio
	Parcheggio disabili
	Rampa
	Percorso pedonale
	Percorso carrabile
	WC uomo - donna - disabili
	Illuminazione