

COMUNE DI FAGNANO CASTELLO

(C O S E N Z A)

OGGETTO : **PROGETTO ESECUTIVO
AMPLIAMENTO CIMITERO CIVICO
ID. PRATICA: 31070**

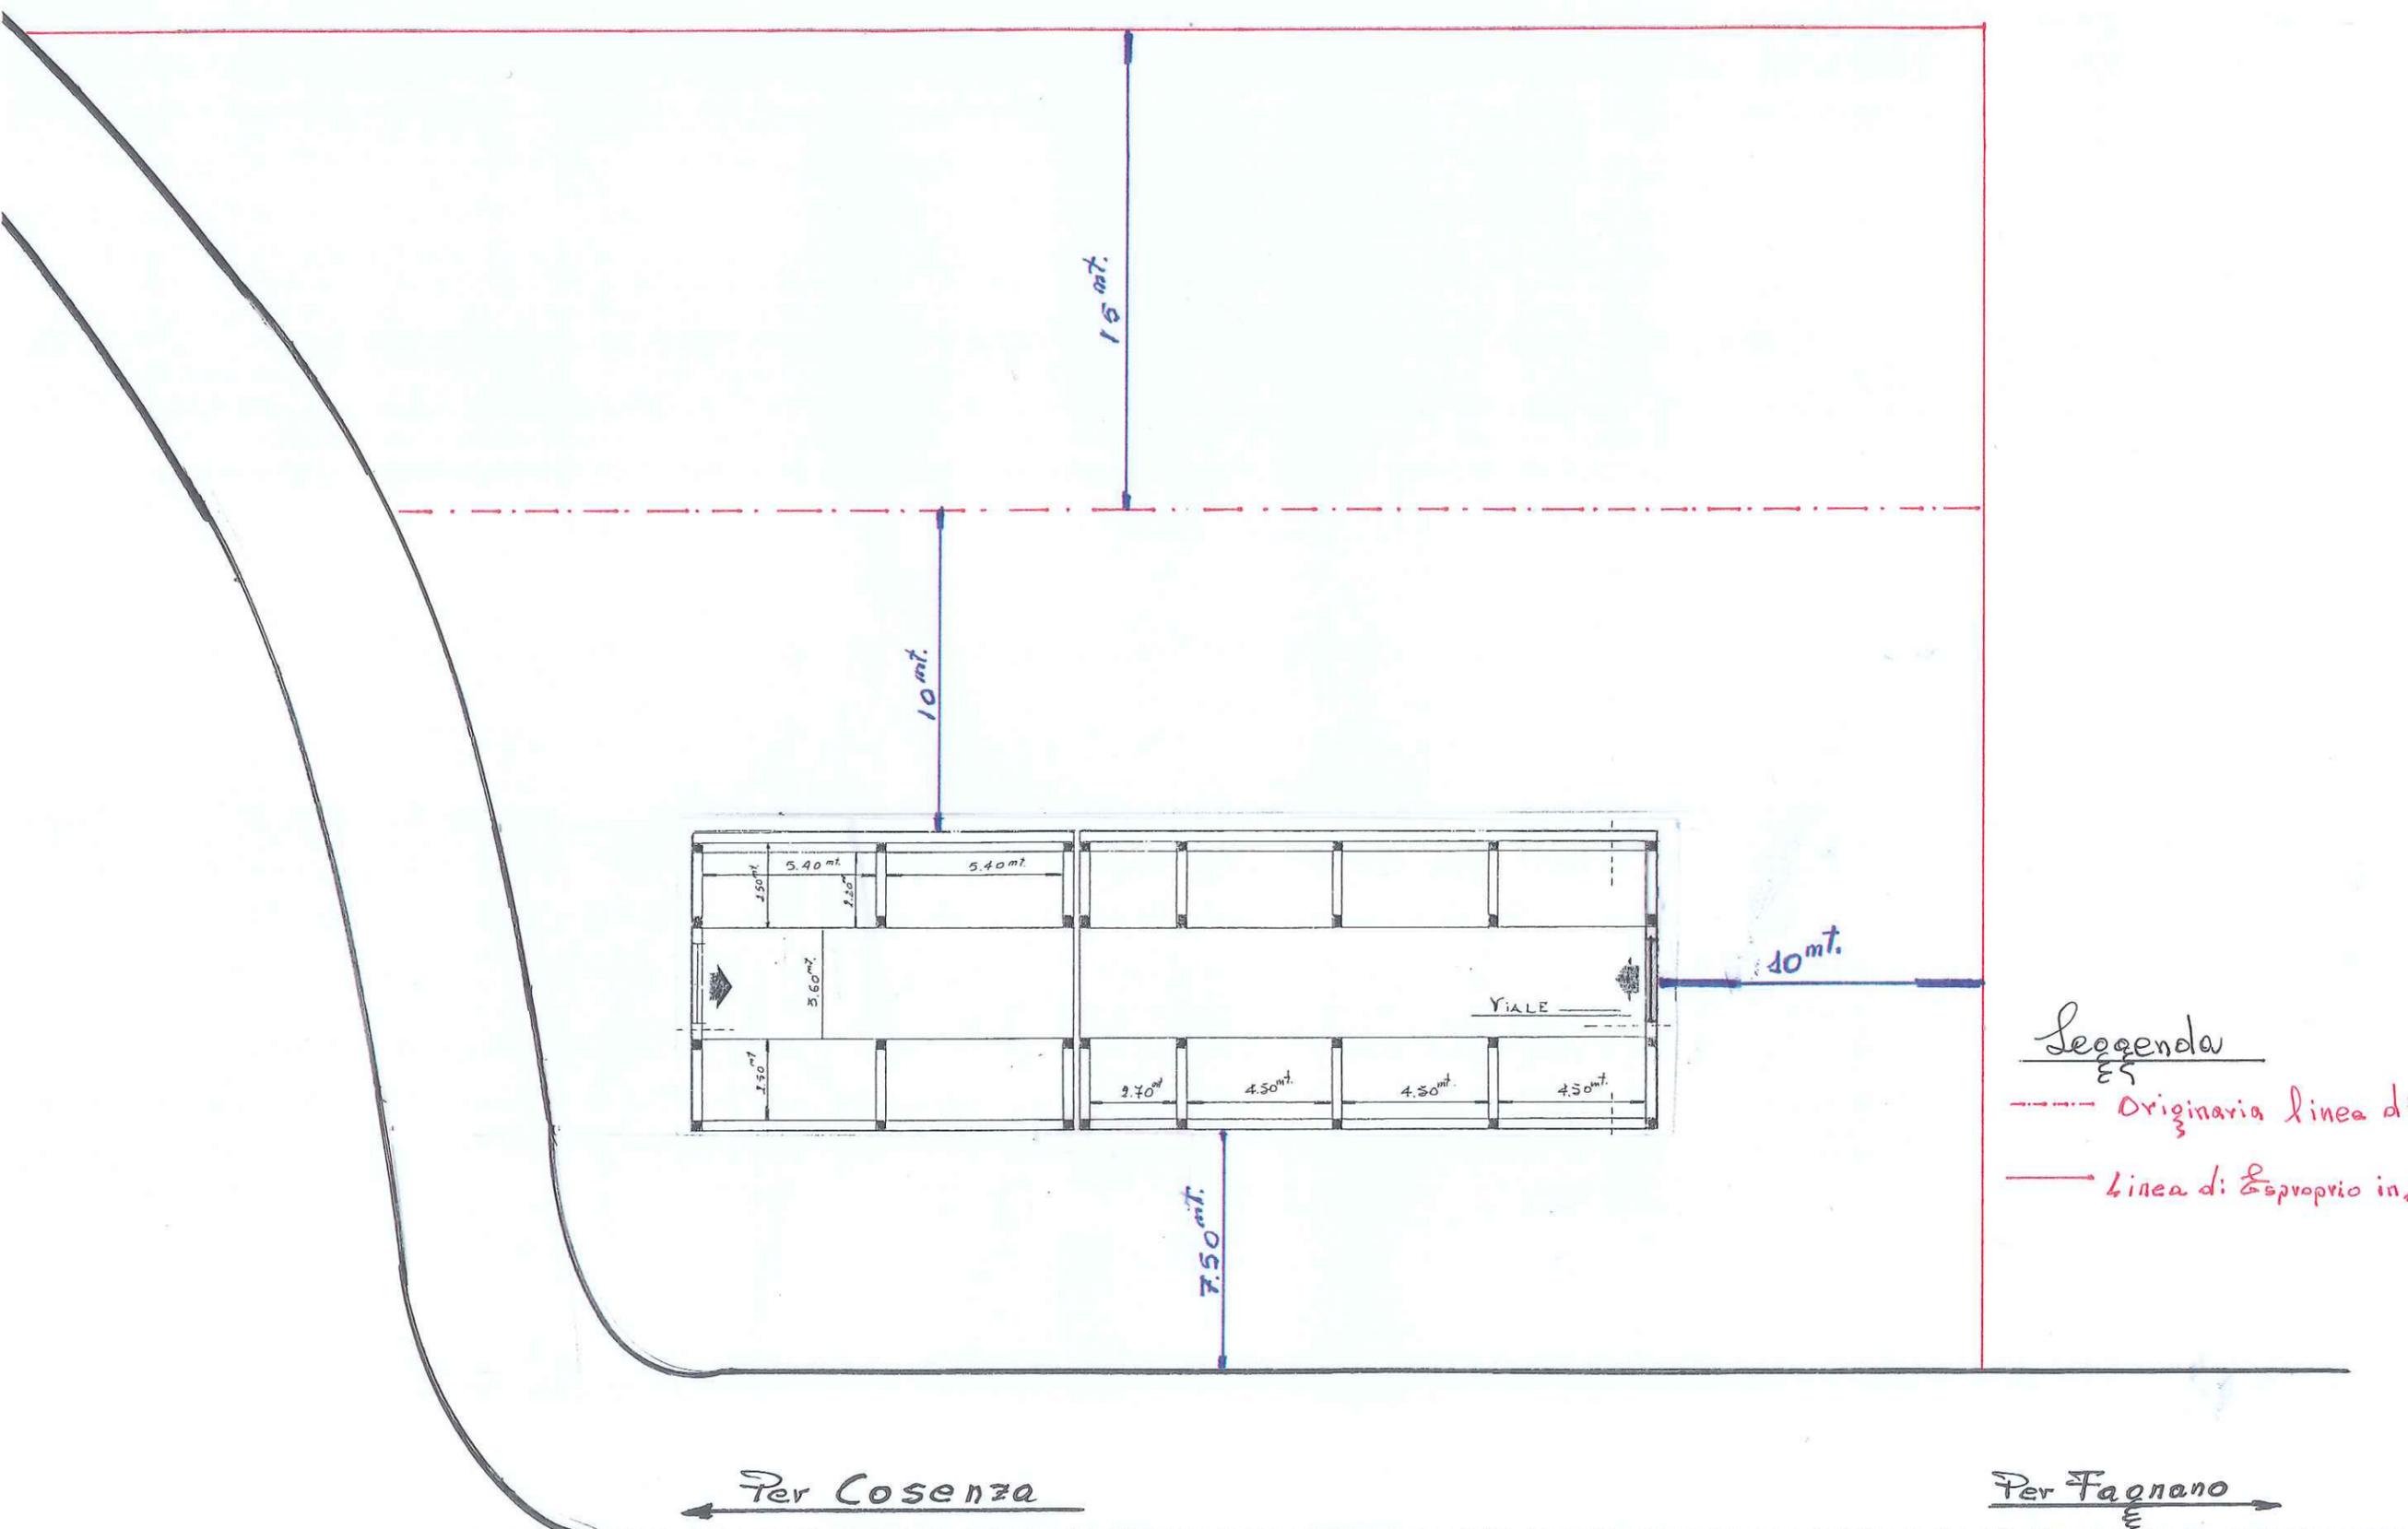
COMMITTENTE : **COMUNE DI FAGNANO CASTELLO**

1	Realizzazione nuovo cimitero civico comunale con struttura in cemento armato, nel Comune di Fagnano Castello (CS). Classe d'uso della costruzione II. LOTTO A. ID PROGETTO: 33096
	Realizzazione nuovo cimitero civico comunale con struttura in cemento armato, nel Comune di Fagnano Castello (CS). Classe d'uso della costruzione II. LOTTO B. ID PROGETTO: 33097
	Realizzazione nuovo muro di sostegno con struttura in cemento armato, nel Comune di Fagnano Castello (CS). Classe d'uso della costruzione II. ID PROGETTO: 33098
FOGLI DI MAPPA INTERESSATI E UBICAZIONE PARTICELLE ESPROPRIATE AREA DI COSTRUZIONE CIMITERO - COROGRAFIA (SCALA 1:2000) - ZONIZZAZIONE PLANIMETRIA GENERALE (SCALA 1: 1000) - PLANIMETRIA GENERALE (SCALA 1: 500) STRALCIO ASSETTO IDROGEOLOGICO - DICHIARAZIONE ASSEVERAMENTO PLANIMETRIA GENERALE (SCALA 1:1000) - SUPERFICIE DI ESPROPRIO	

PROGETTISTA
(Direttore Dei Lavori)


STUDIO TECNICO

Ing. ERNESTO ABRITTA A.T.
Via CESARE BATTISTI ,176
87013 – FAGNANO CASTELLO
Tel. e Fax. 0984 – 525845
Cell. 347- 3090178
e-mail : ing. abritta @ yahoo.it
ing.ernestoabritta@gmail.com



Leggenda
 - - - - - Originaria linea di Esproprio
 ——— Linea di Esproprio in Ampliamento

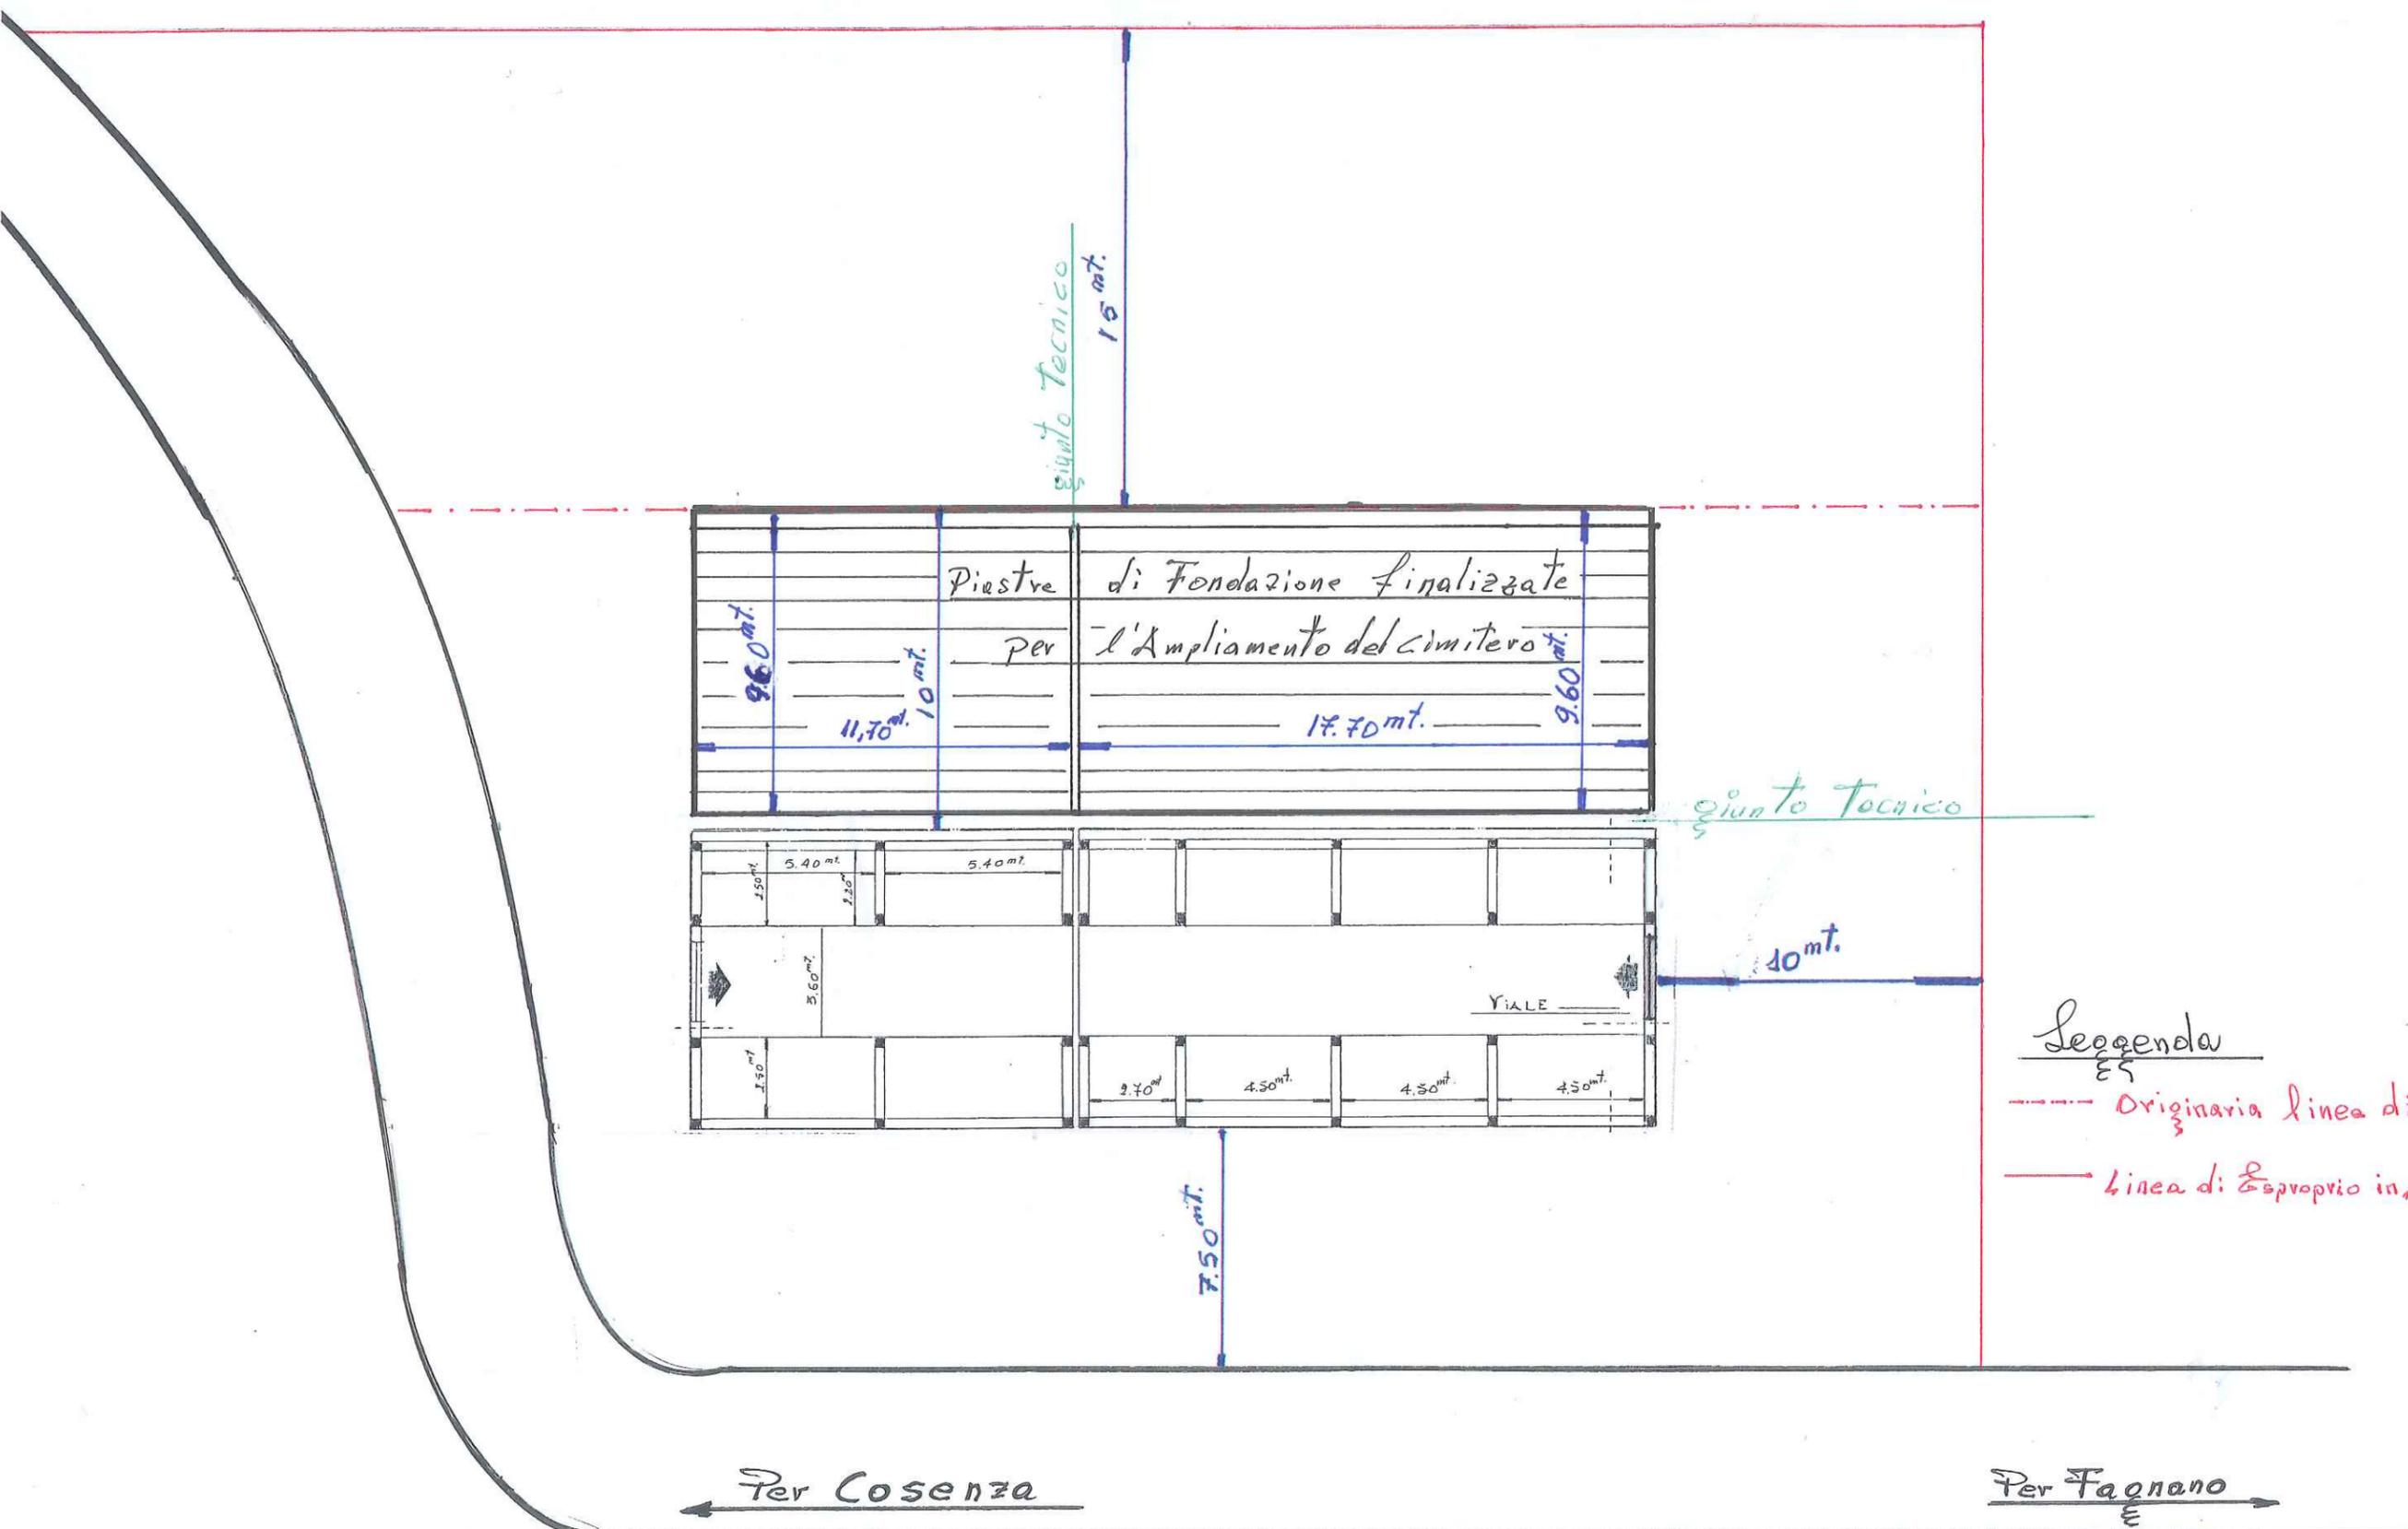Planimetria Generale - stato Attuale




Piastrine di Fondazione finalizzate
per l'Ampliamento del cimitero

VIALE

Leggenda
 - - - - - Originaria linea di Esproprio
 ———— Linea di Esproprio in Ampliamento

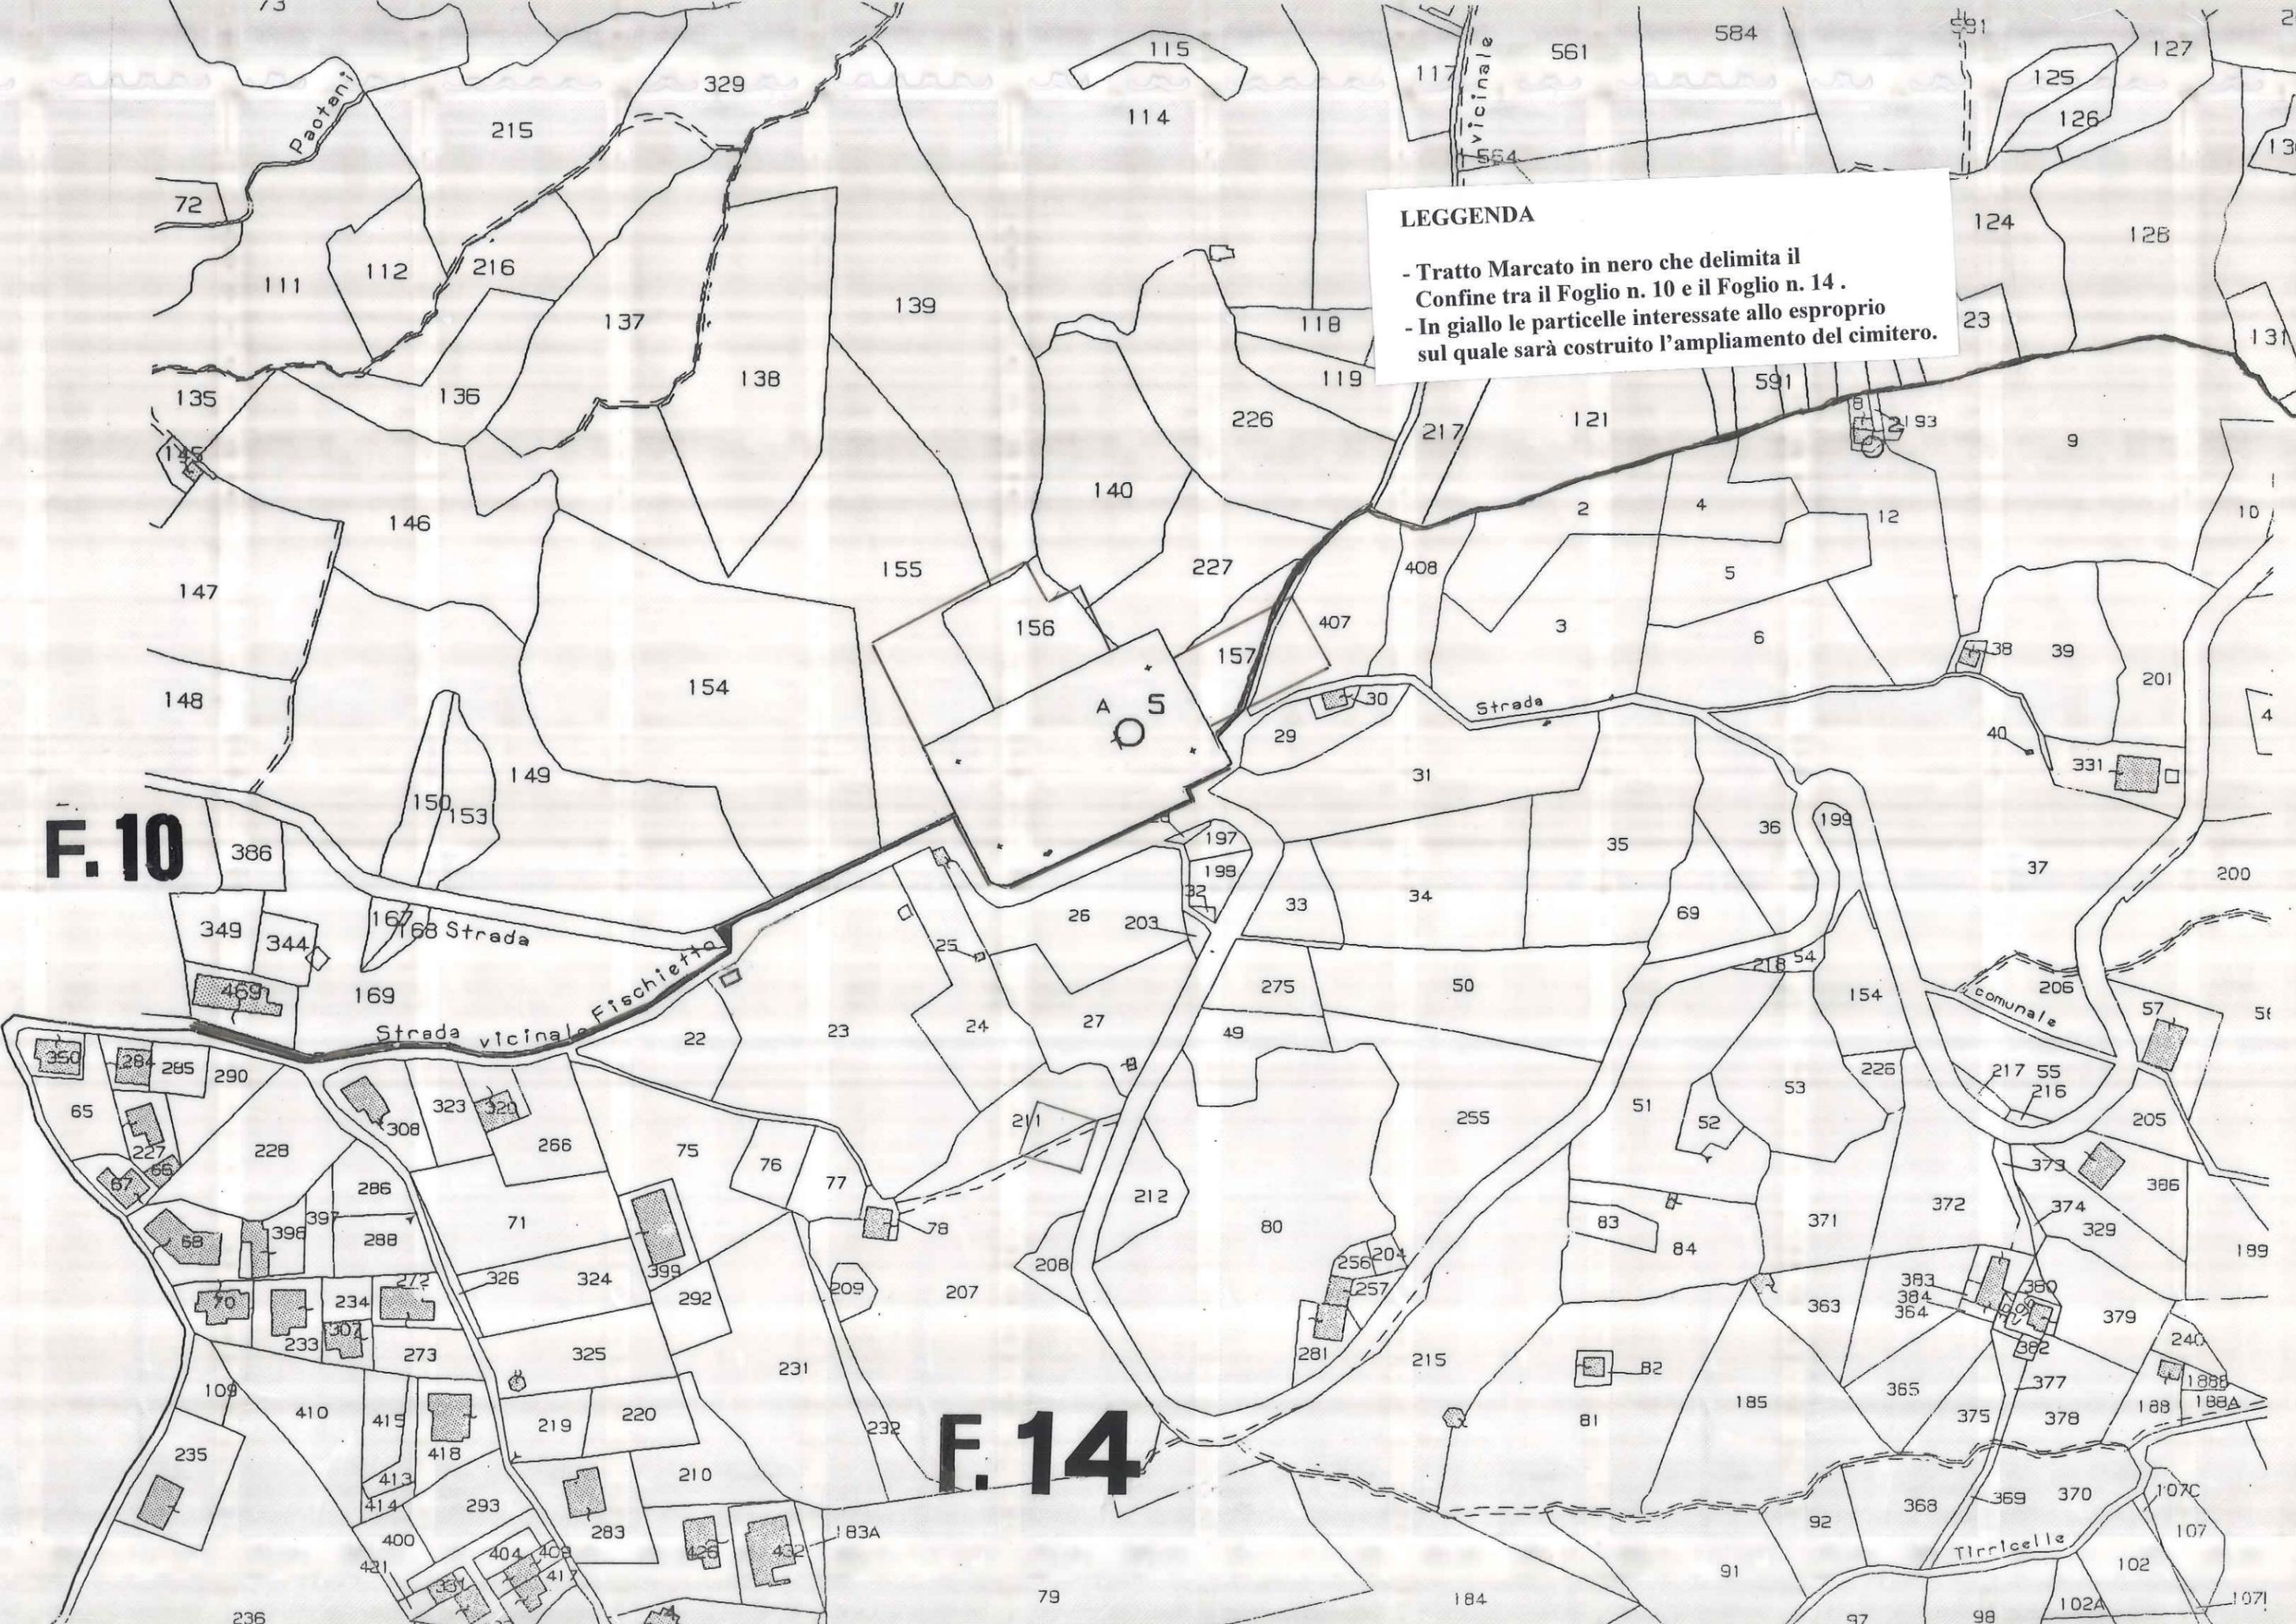Planimetria Generale - Stato Futuro










LEGGENDA












- Tratto Marcato in nero che delimita il Confine tra il Foglio n. 10 e il Foglio n. 14 .
- In giallo le particelle interessate allo esproprio sul quale sarà costruito l'ampliamento del cimitero.


F. 10

F. 14

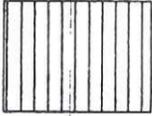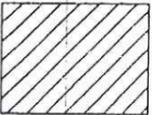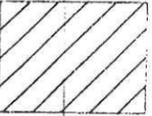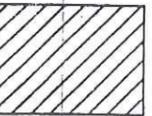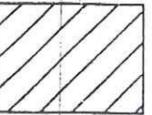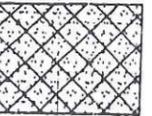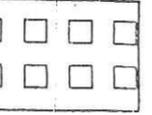LEGENDA

-  A - Centro storico
-  B1 - Zone di completamento dense
-  B2 - Zone di completamento semidense
-  B3 - Zone di completamento rade
-  B4 - Zone di completamento con caratteristiche di nuclei rurali
-  C1 - Zone di espansione residenziale medie
-  C2 - Zone di espansione residenziale estensive
-  D1 - Zone per attrezzature artigianali ed industriali
-  D2 - Zone per attrezzature artigianali ed industriali (P.I.P.)

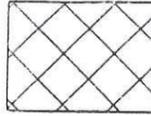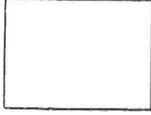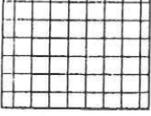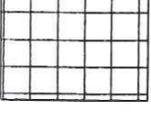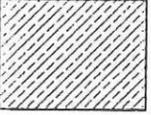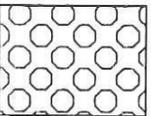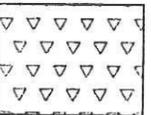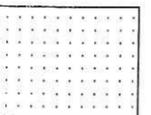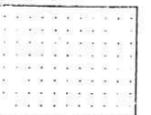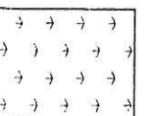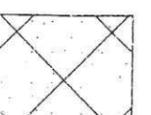-  D3 - Zone per attrezzature per il turismo
-  E - Zone agricole
-  F1 - Zone per l'istruzione
-  F2 - Zone per attrezzature civili di interesse comune
-  F3 - Zone per attrezzature sportive, ricreative e verde naturale e attrezzato
-  F4 - Zone per parcheggi pubblici
-  F5 - Zone da destinare a verde di consolidamento
-  F6 - Zone di salvaguardia ambientale parco
-  G3 - Vincolo geologico
Zone non idonee all'edificabilità'
-  G3 bis - Vincolo geologico
Zone attualmente non idonee all'edificabilità'
-  G5 - Vincolo cimiteriale
-  G6 - Zona di rispetto depuratori

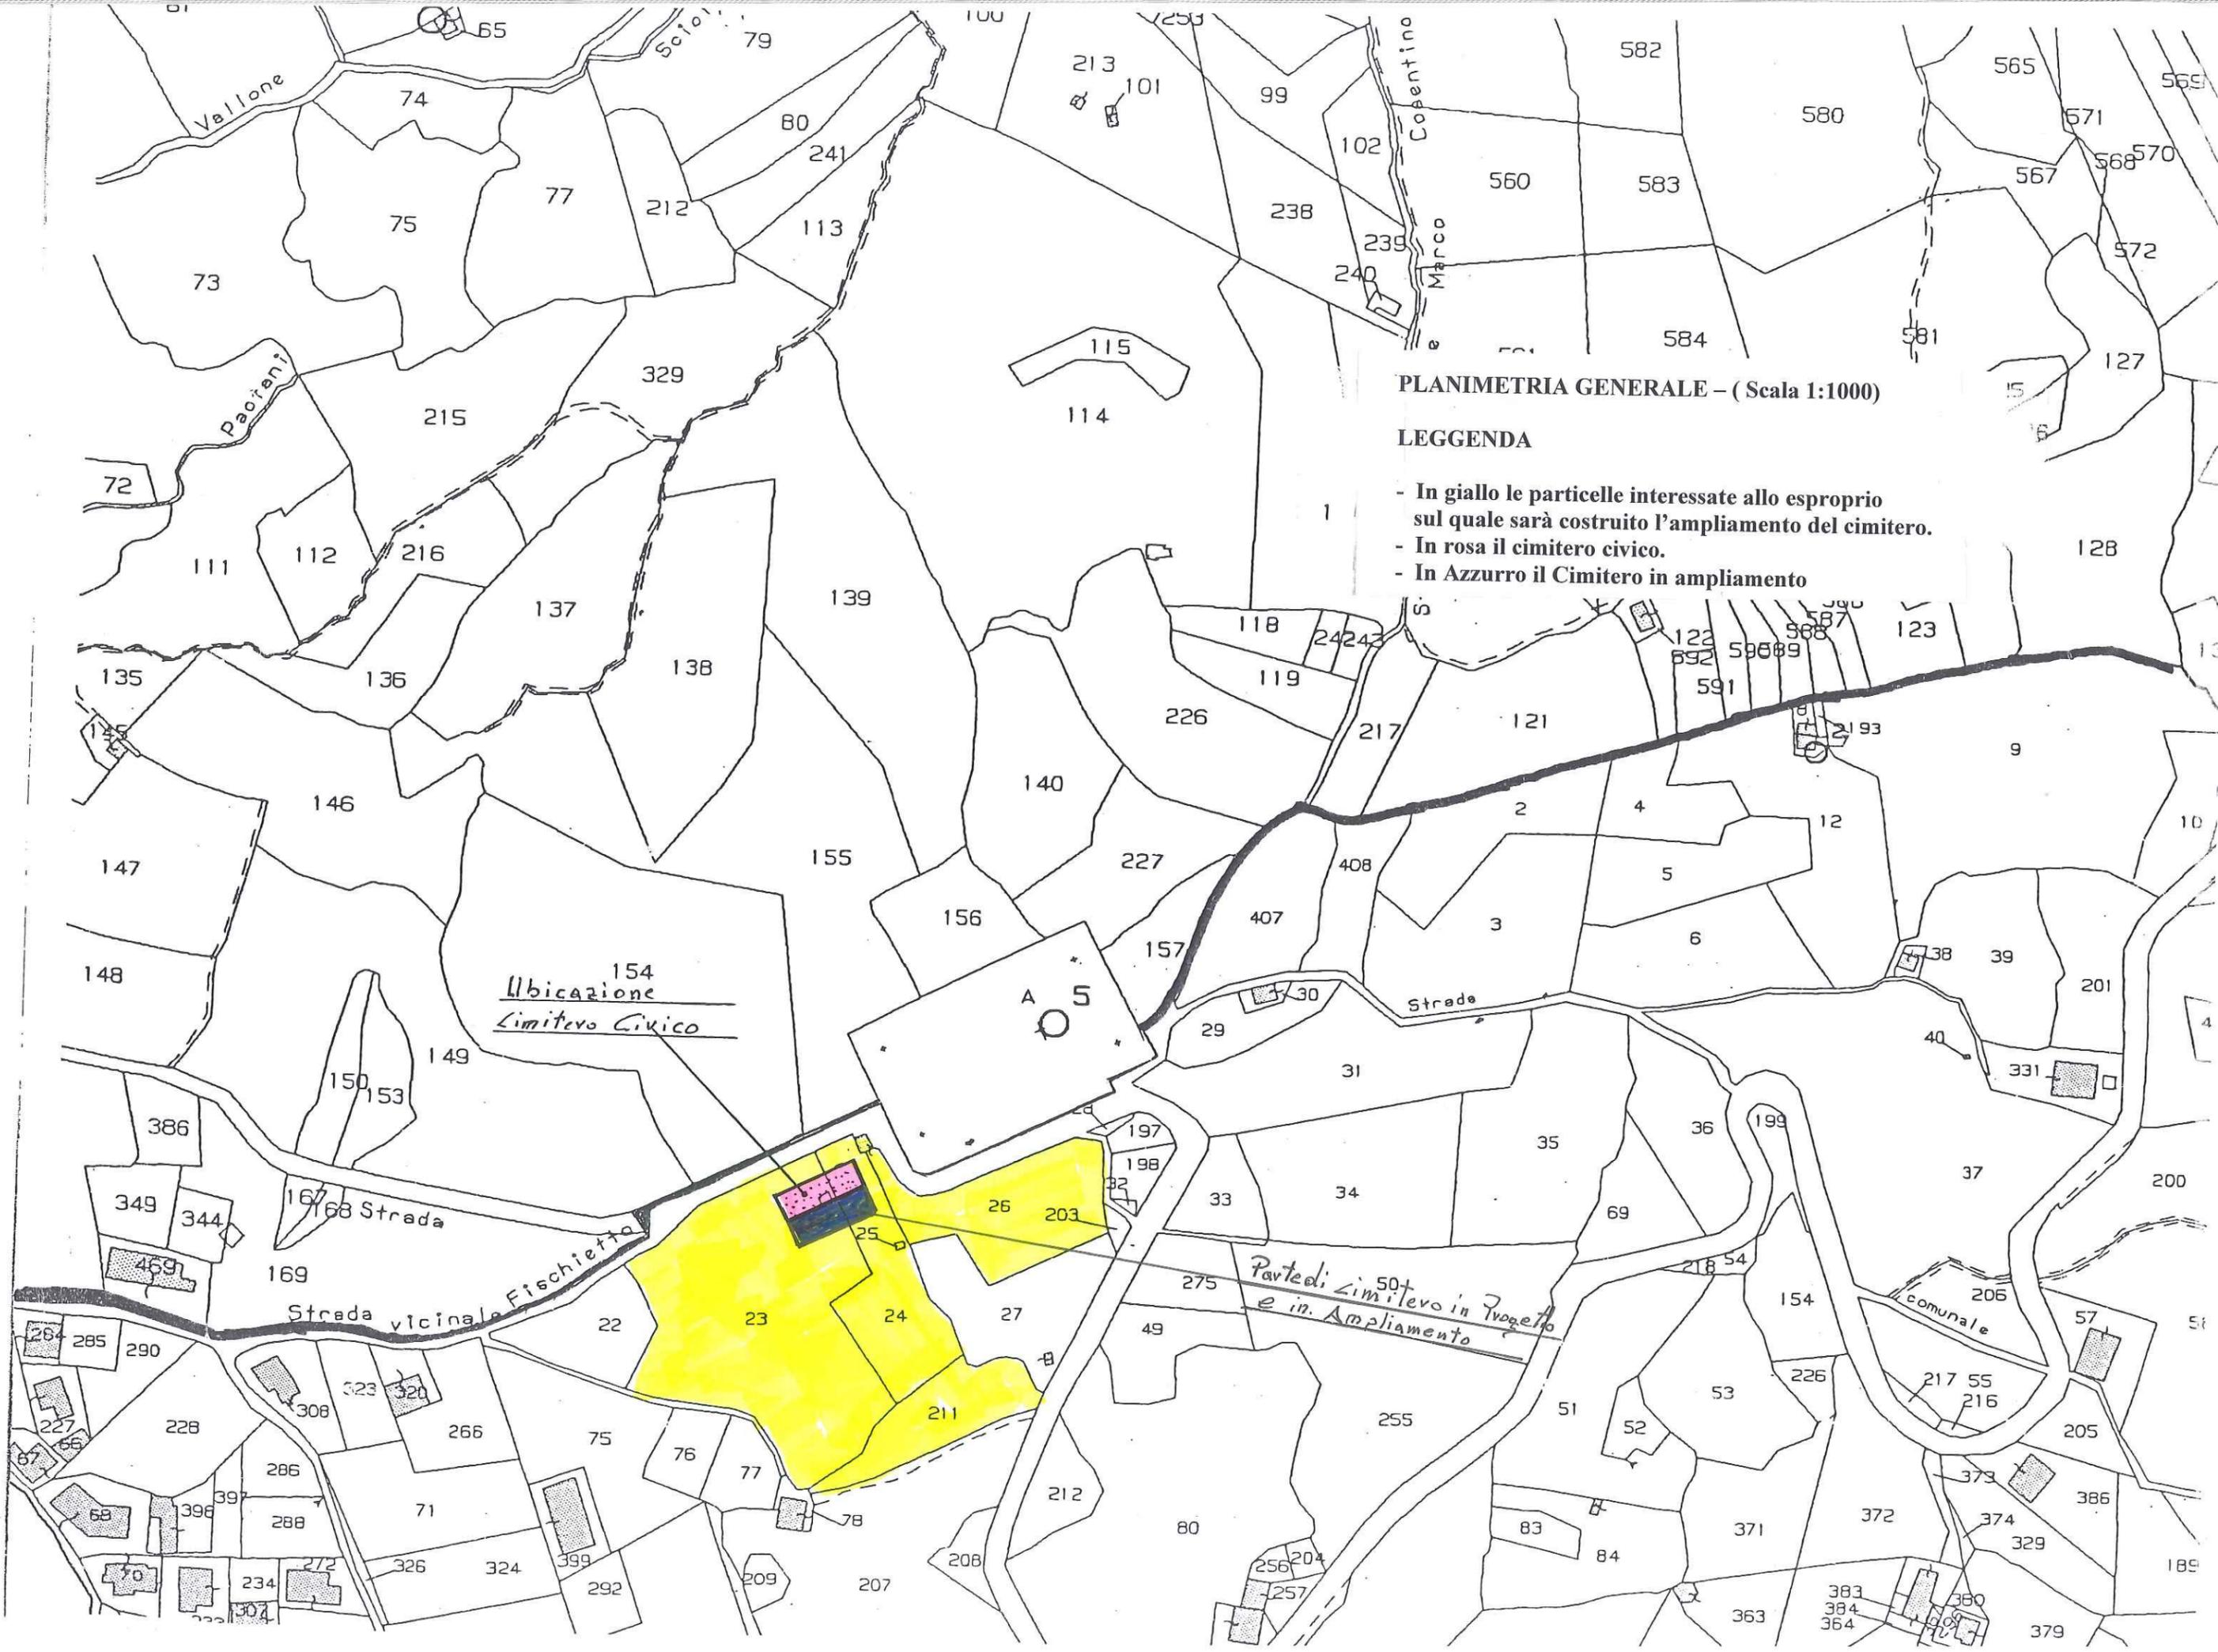

PLANIMETRIA GENERALE - (Scala 1:1000)

LEGGENDA

- In giallo le particelle interessate allo esproprio sul quale sarà costruito l'ampliamento del cimitero.
- In rosa il cimitero civico.
- In Azzurro il Cimitero in ampliamento

154
Ubicazione
Limitevo Civico

Partedi Limitevo in Progetto
e in Ampliamento

comunale

147

155

156

148

PLANIMETRIA GENERALE
(Scala 1 : 500)

Ubicazione
Limitero Civico



149

150
153

29.80 mt
2.00 mt

386

349

344

167
168 Strada

459

169

Strada vicinale Fischietta

7.50 mt

9.20 mt

0.40 mt

9.20 mt

26

20

284
285

290

308

323

320

22

23

24

27

Parte di cimitero in progetto
e in Ampliamento

227
55

228

308

323

320

266

75

76

77

211

67
55

285

398
397

288

71

399

75

76

77

78

21

63

230

234

234

272

326

324

399

292

209

207

208

233

234

234



1:1000

REGIONE CALABRIA
ASSESSORATO AGRICOLTURA, FORESTE, CACCIA E PESCA
ISPettorato RIPARTIMENTALE DELLE FORESTE
SEDE DI COSENZA

Oggetto : PIANO STRALCIO PER L'ASSETTO IDROGEOLOGICO (PAI)
Delibera Consiglio regionale n. 115 del 28.Dicembre.2001, pubblicato
Sul BUR – Supplemento straordinario n.6 al n.5 del 16.Marzo. 2002-

DICHIARAZIONE DI ASSEVERAMENTO

Il sottoscritto Ing. Ernesto Abritta, regolarmente iscritto all'Albo Professionale della Provincia di Cosenza al n.1111 e con studio sito in Fagnano Castello alla Via Cesare Battisti,176, in qualità di progettista e direttore dei lavori del Progetto Ampliamento cimitero civico di proprietà dello stesso Comune di Fagnano Castello, con la presente dichiaro ed assevero che l'intervento proposto ricade in modo esclusivo nell'area a rischio di tipo (R2) di cui al Piano Stralcio per l'assetto idrogeologico della Regione Calabria, come da planimetria allegata.

Il Tecnico : Ing. Ernesto Abritta

147

155

PLANIMETRIA GENERALE (Scala :1000)

○ Superficie interessata allo esproprio

148

154
Ubicazione
Limitero Civico

149

150
153

386

349

344

167
168 Strada

169

Strada vicinale Fischietta

*Progetto Limitero in Progetto
E in Ampliamento*

*in Rosso, incremento
Superficie di esproprio.*

26

24

27

284 285 290

308 323 320

266

75

76

77

227 228

286

71

211

67 66

68

398

288

78

70

397

234

272

326

324

399

292

209

207

208

