COMUNE DI FAGNANO CASTELLO

(COSENZA)

OGGETTO : **PROGETTO ESECUTIVO**
AMPLIAMENTO CIMITERO CIVICO
ID. PRATICA: 31070

COMMITTENTE : **COMUNE DI FAGNANO CASTELLO**

2	**Realizzazione nuovo cimitero civico comunale con struttura in cemento armato, nel Comune di Fagnano Castello (CS). Classe d'uso della costruzione II. LOTTO A.** **ID PROGETTO:33096**
	Realizzazione nuovo cimitero civico comunale con struttura in cemento armato, nel Comune di Fagnano Castello (CS). Classe d'uso della costruzione II. LOTTO B. **ID PROGETTO: 33097**
	Realizzazione nuovo muro di sostegno con struttura in cemento armato, nel Comune di Fagnano Castello (CS). Classe d'uso della costruzione II. **ID PROGETTO:33098**
PROGETTO ARCHITETTONICO	**(Scala 1:100)**

PROGETTISTA
(Direttore Dei Lavori)
Abritta Ernesto a.t.

STUDIO TECNICO

Ing. ERNESTO ABRITTA A.T.
Via CESARE BATTISTI ,176
87013 – FAGNANO CASTELLO
Tel. e Fax. 0984 – 525845
Cell. 347- 3090178
e-mail : ing. abritta @ yahoo.it
ing.ernestoabritta@gmail.com

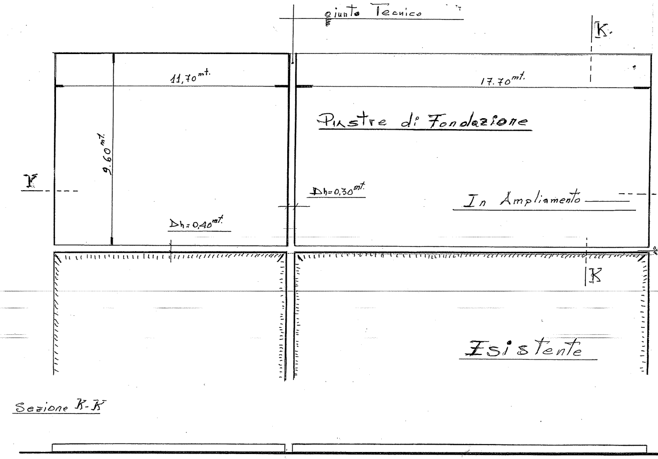
giunto Tecnico
K.
11,70 mt.
17.70 mt.
9.60 mt.
Piastre di Fondazione
K
Dh=0,30 mt.
In Ampliamento
Dh=0,40 mt.
K
Esistente
Sezione K-K

K

iunto tecnico

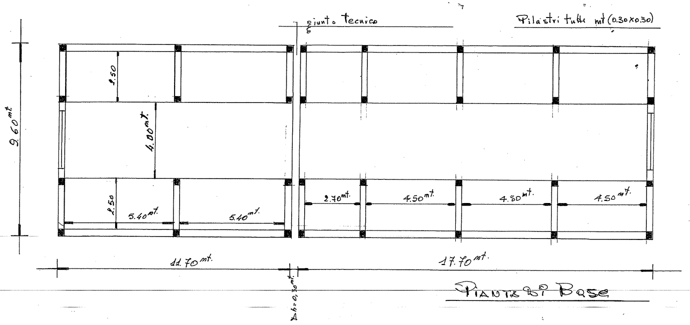
giunto tecnico
Pilastri tutti mt (0.30x0.30)
9.60 mt.
2.50
4.00 mt.
2.50
5.40 mt.
5.40 mt.
2.70 mt.
4.50 mt.
4.50 mt.
4.50 mt.
11.70 mt.
17.70 mt.
Δh=0,30 mt.

Pianta di Base

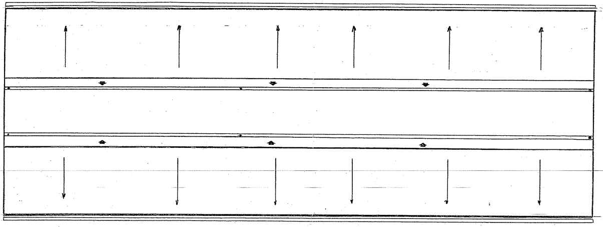

Pianta Copertura

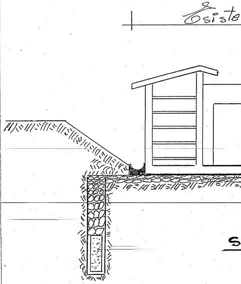

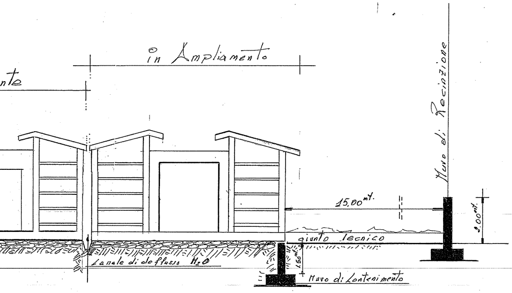
nte
in Ampliamento
Muro di Recinzione
15,00 mt.
2.00 mt.
giunto Tecnico
Canale di deflusso H_2O
1.50 mt.
Muro di Contenimento

ezione K- K

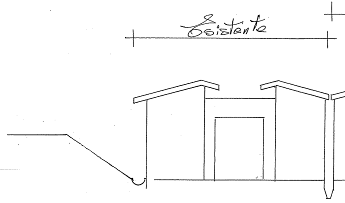

in Ampliamento

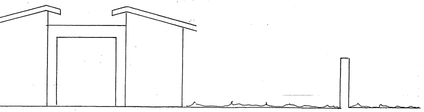

Prospetto Frontale

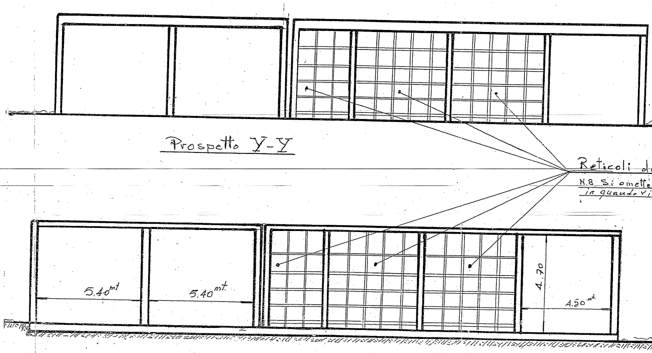
5.40 mt
5.40 mt.
4.70
4.50 mt
Reticoli d
N.B Si omette
in quando Yi

Prospetto Y-Y

Sezione Y-Y

Colombaie ripetitive

l'inserimento dei veticoli

petitivi

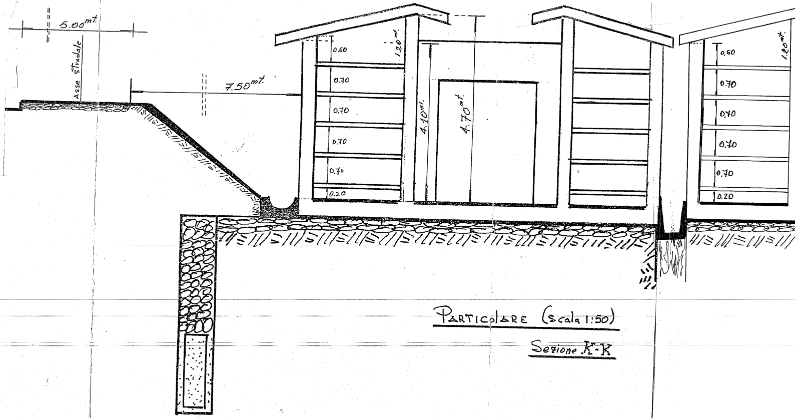
5.00 mt.
Asse stradale
7.50 mt.
0.60
0.70
0.70
0.70
0.70
0.20
1.20 mt.
4.10 mt.
4.70 mt.
0,60
0.70
0,70
0,70
0,70
0.20
1.20 mt.

PARTICOLARE (scala 1:50)

Sezione K-K

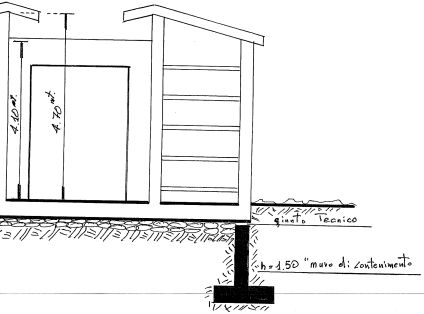
4.10 mt.
4.70 mt.
giunto Tecnico
h=1.50 "muro di contenimento