



# COMUNE DI FAGNANO CASTELLO

- Provincia di Cosenza -

<i>RICHIEDENTE</i>	COMUNE DI FAGNANO CASTELLO	Firma
--------------------	----------------------------	-------

## OGGETTO INTERVENTO

**“Programma straordinario stralcio di interventi al patrimonio scolastico - Delibera CIPE n. 6 del 20.1.2012 - Eliminazione vulnerabilita' edifici scolastici degli elementi anche non strutturali” edificio Scuola Media - Istituto di Istruzione Secondaria di 1° grado e Liceo Classico statale- Finanziamento 2° stralcio - Intervento Codice 00612cal037”**

## PROGETTO ESECUTIVO

UBICAZIONE:

FAGNANO CASTELLO - (CS) - Via M. MONTESSORI

<i>OGGETTO DELLA TAVOLA</i>	<b>ELABORATI GRAFICI</b> <ul style="list-style-type: none"><li>- Planimetria particolare</li><li>- Pianta Stato attuale</li><li>- Pianta Stato futuro</li><li>- Sezione e Prospetto</li><li>- Particolari Costruttivi</li></ul>	<i>ELABORATO N.</i>	4
		<i>Scala</i>	1:varie
		<i>Data</i>	Dicembre 2015


### **PROGETTISTA E DIRETTORE DEI LAVORI**

Ing. Gennarino PERRONE  
Via San Francesco - Fagnano Castello - (CS)  
Tel. 328.9641845  
e-mail : gennarinoperrone@tiscali.it

**IL TECNICO**  
Ing. Gennarino Perrone

Elaborato:  
Scala 1: 200

**Planimetria Particolare con indicazione degli impianti esterni**

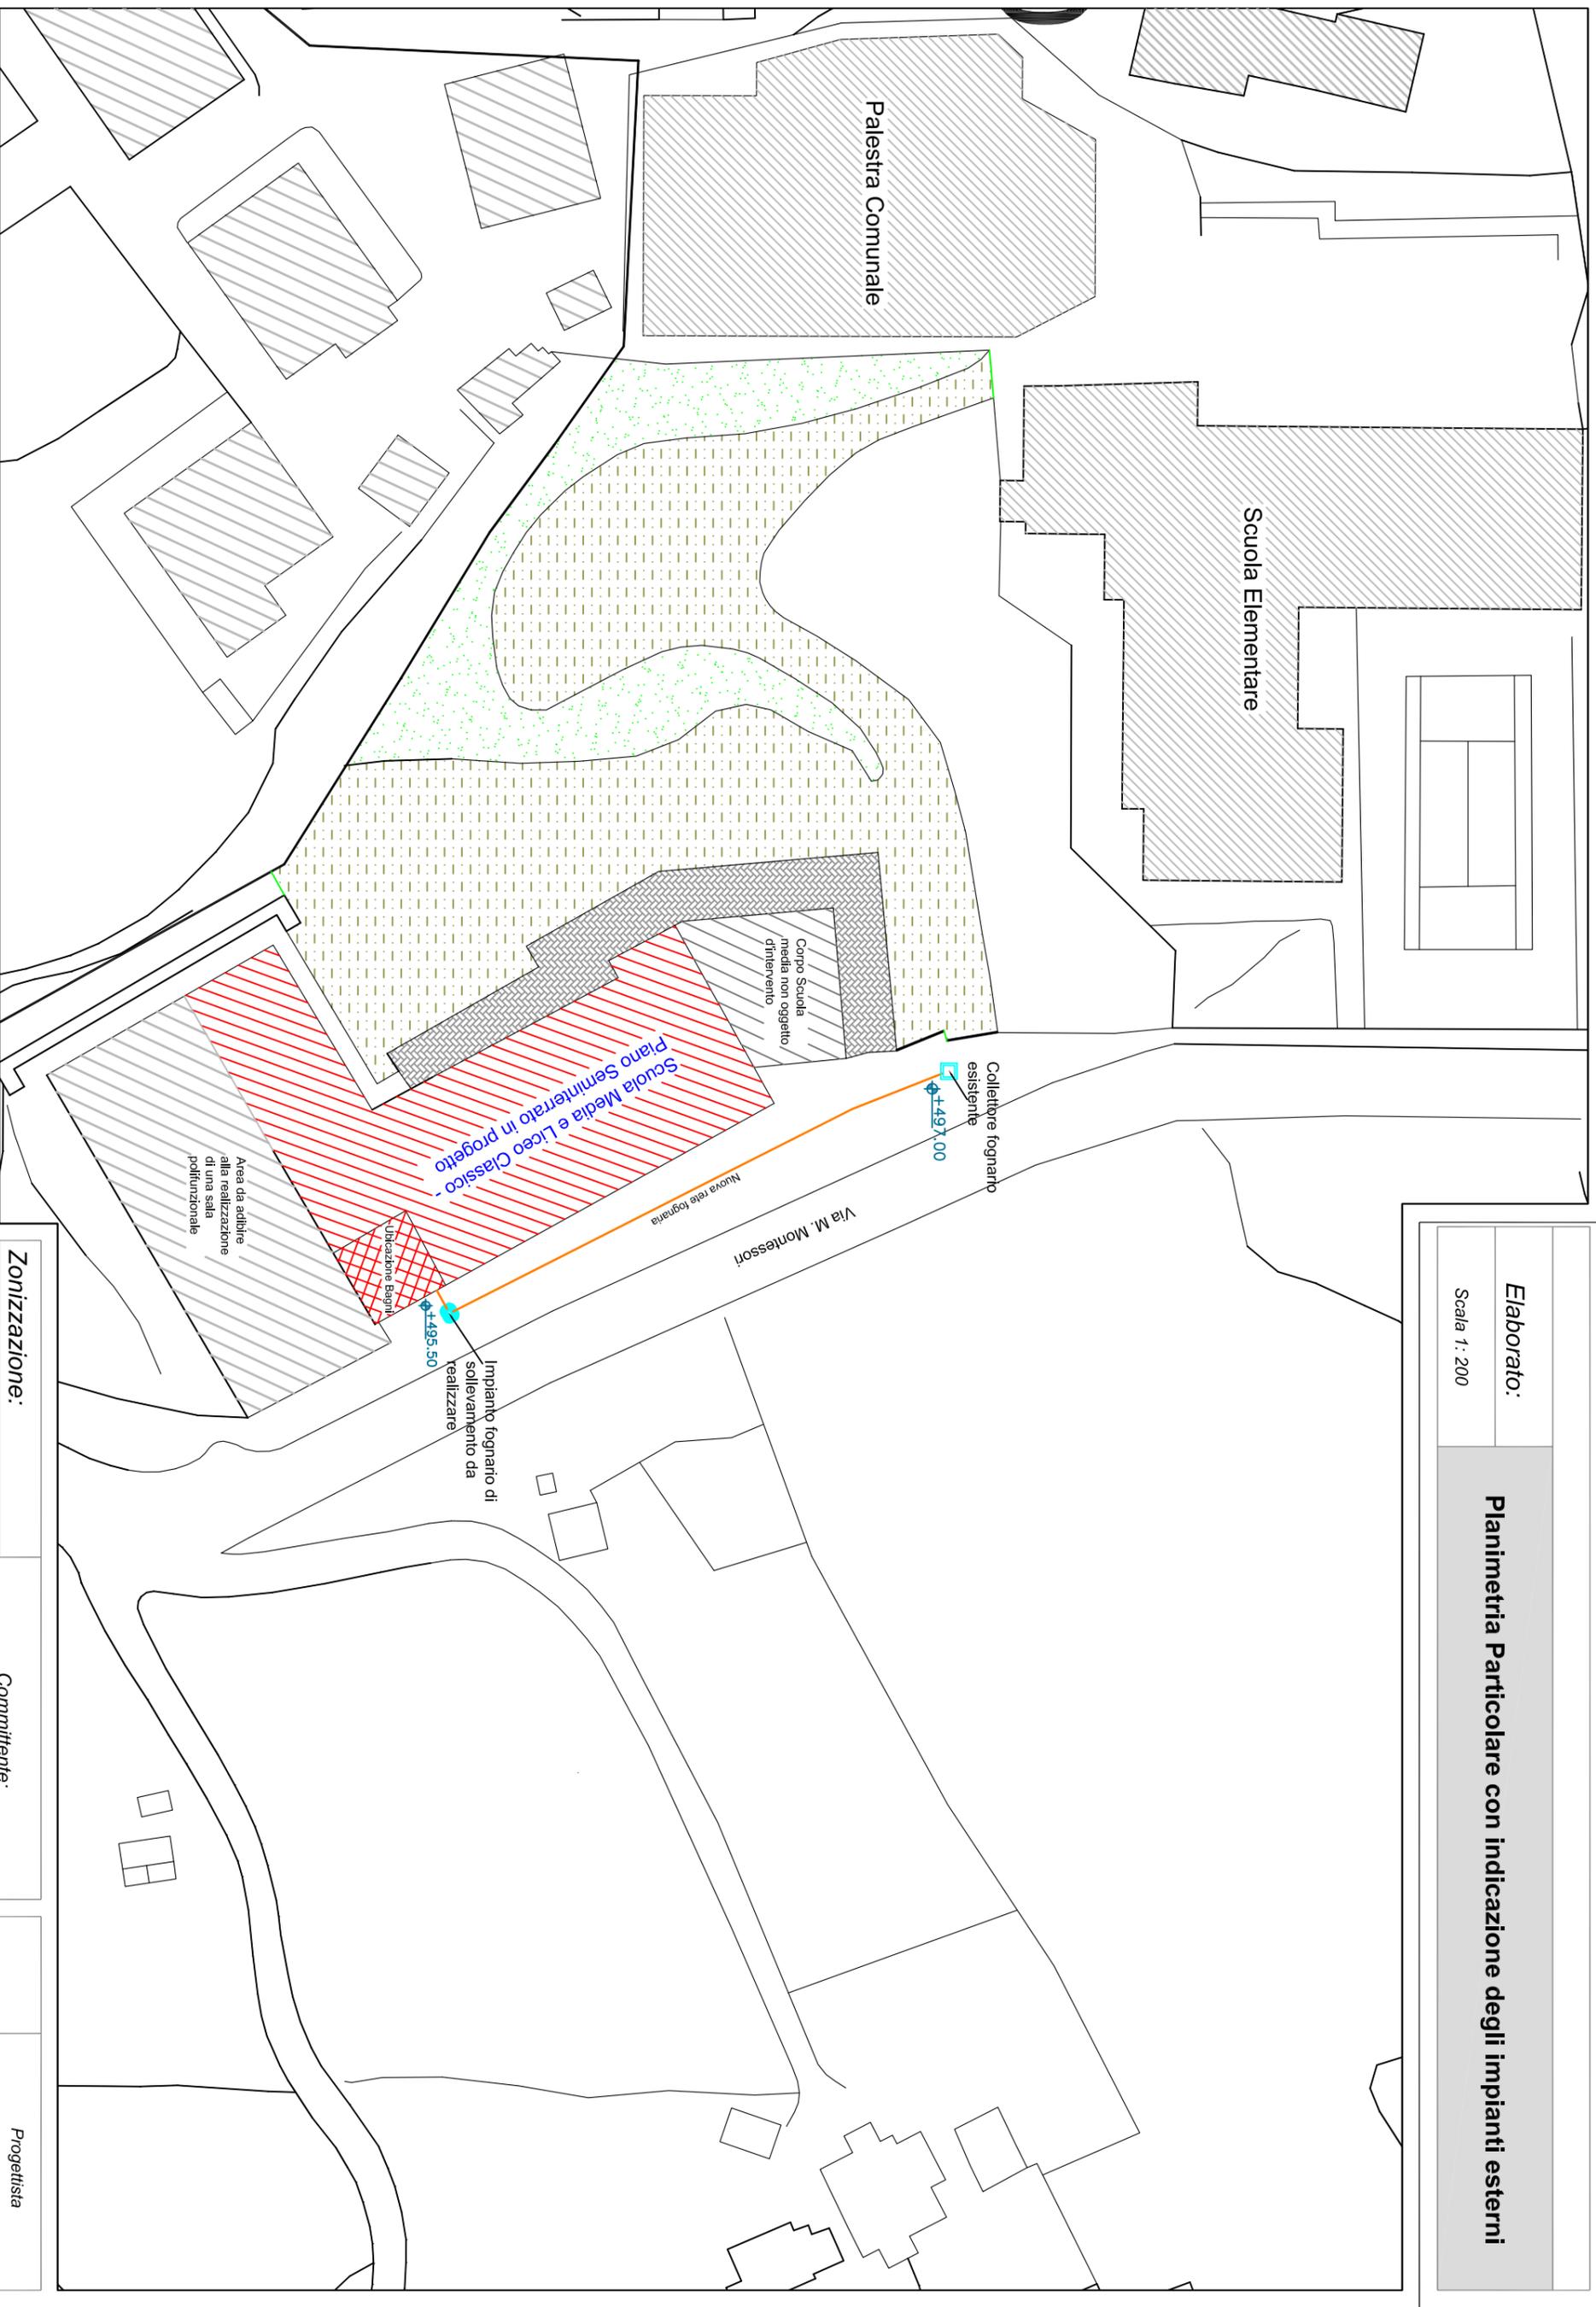

Zonizzazione:



Ubicazione Immobile


Committente:

Comune di Fagnano Castello

Progettista


Ing. GENNARINO PERRONE

# PIANTA STATO ATTUALE

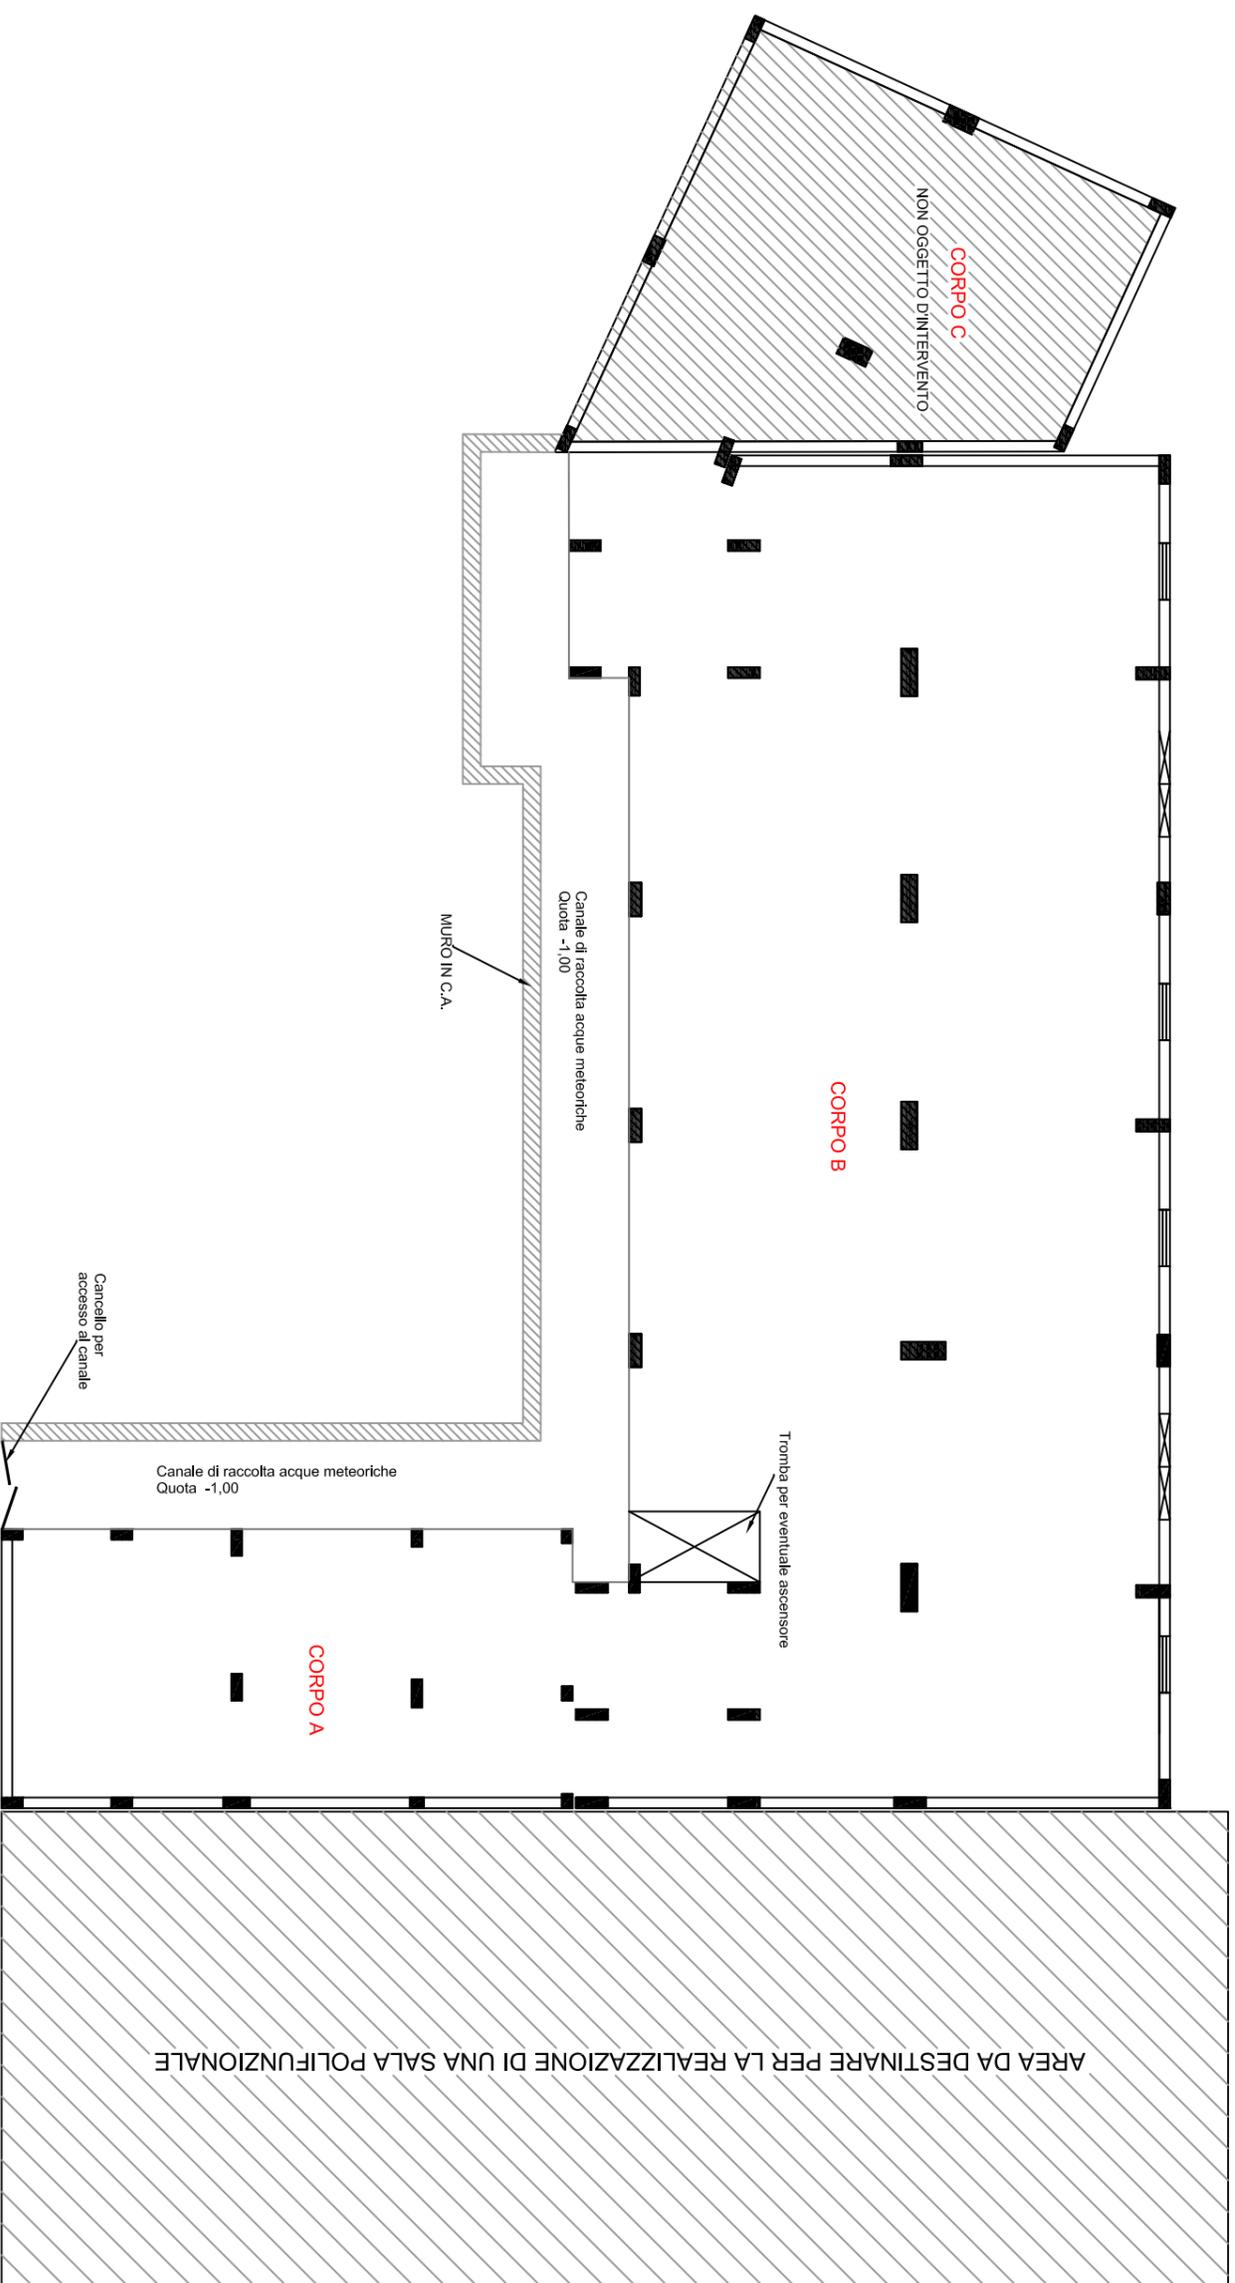


SCALA 1:200

# PIANTA STATO FUTURO

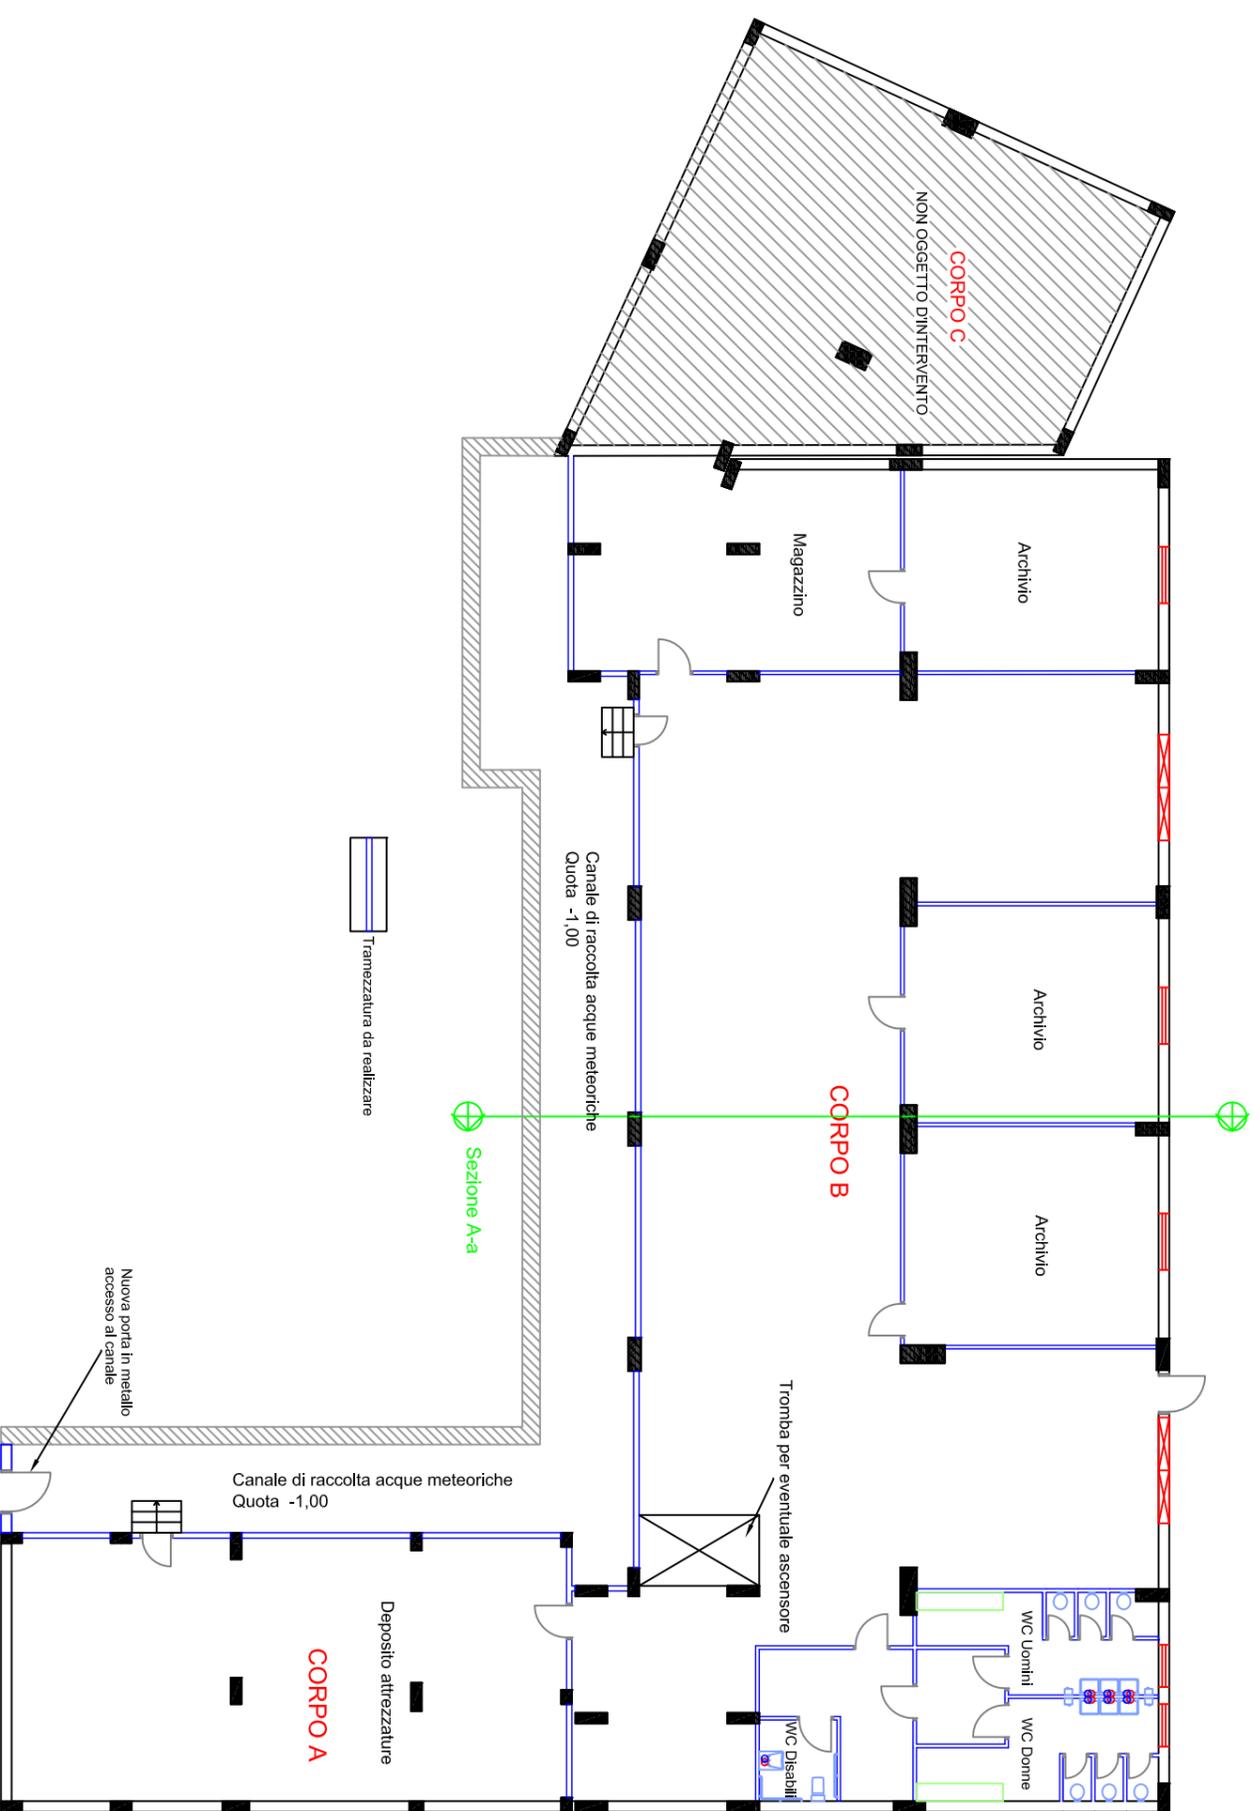

SCALA 1:200


# PIANTA STATO FUTURO CON INDICAZIONI METRICHE

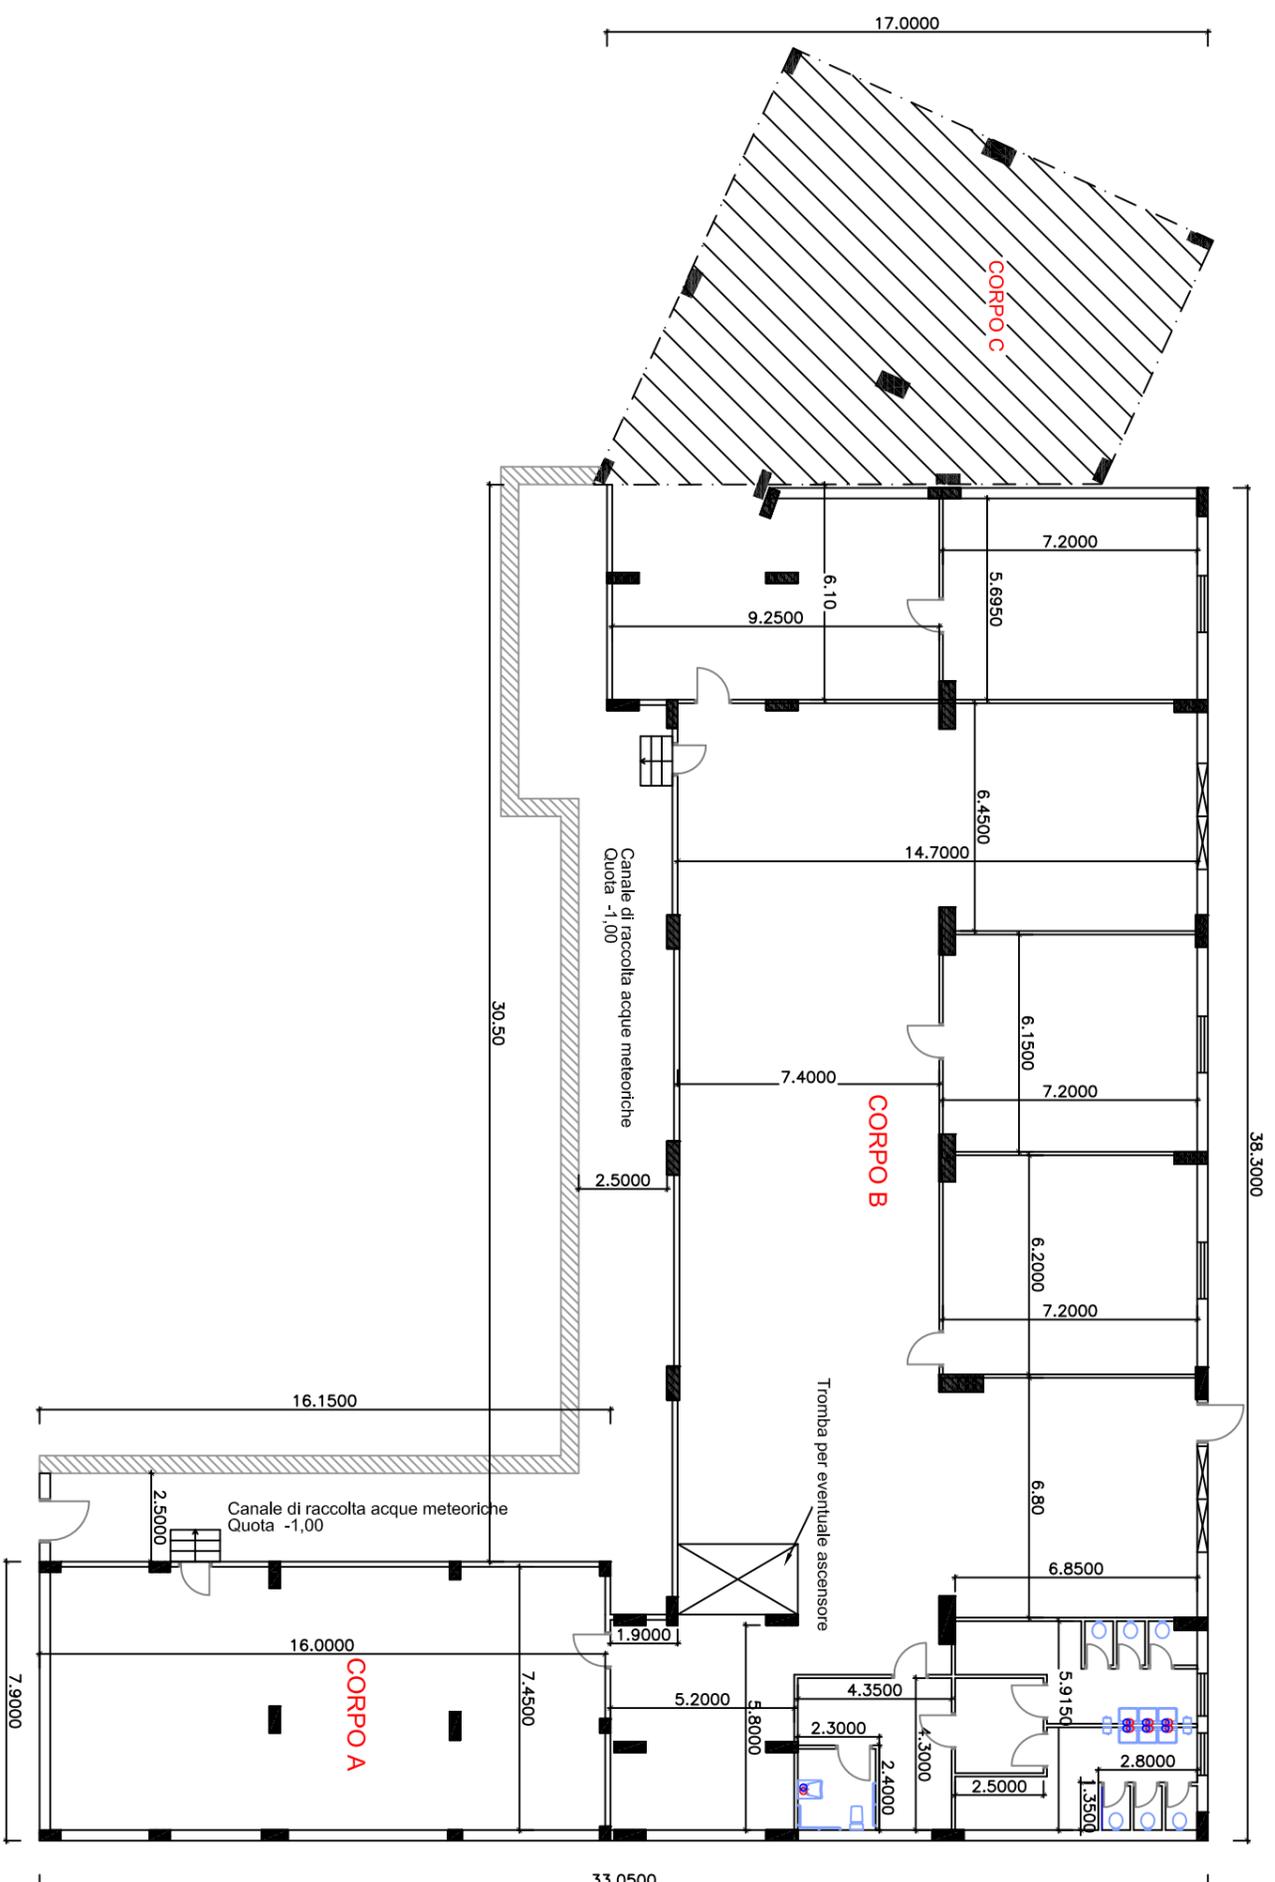

SCALA 1:200



PROSPETTO FACCIATA PRINCIPALE

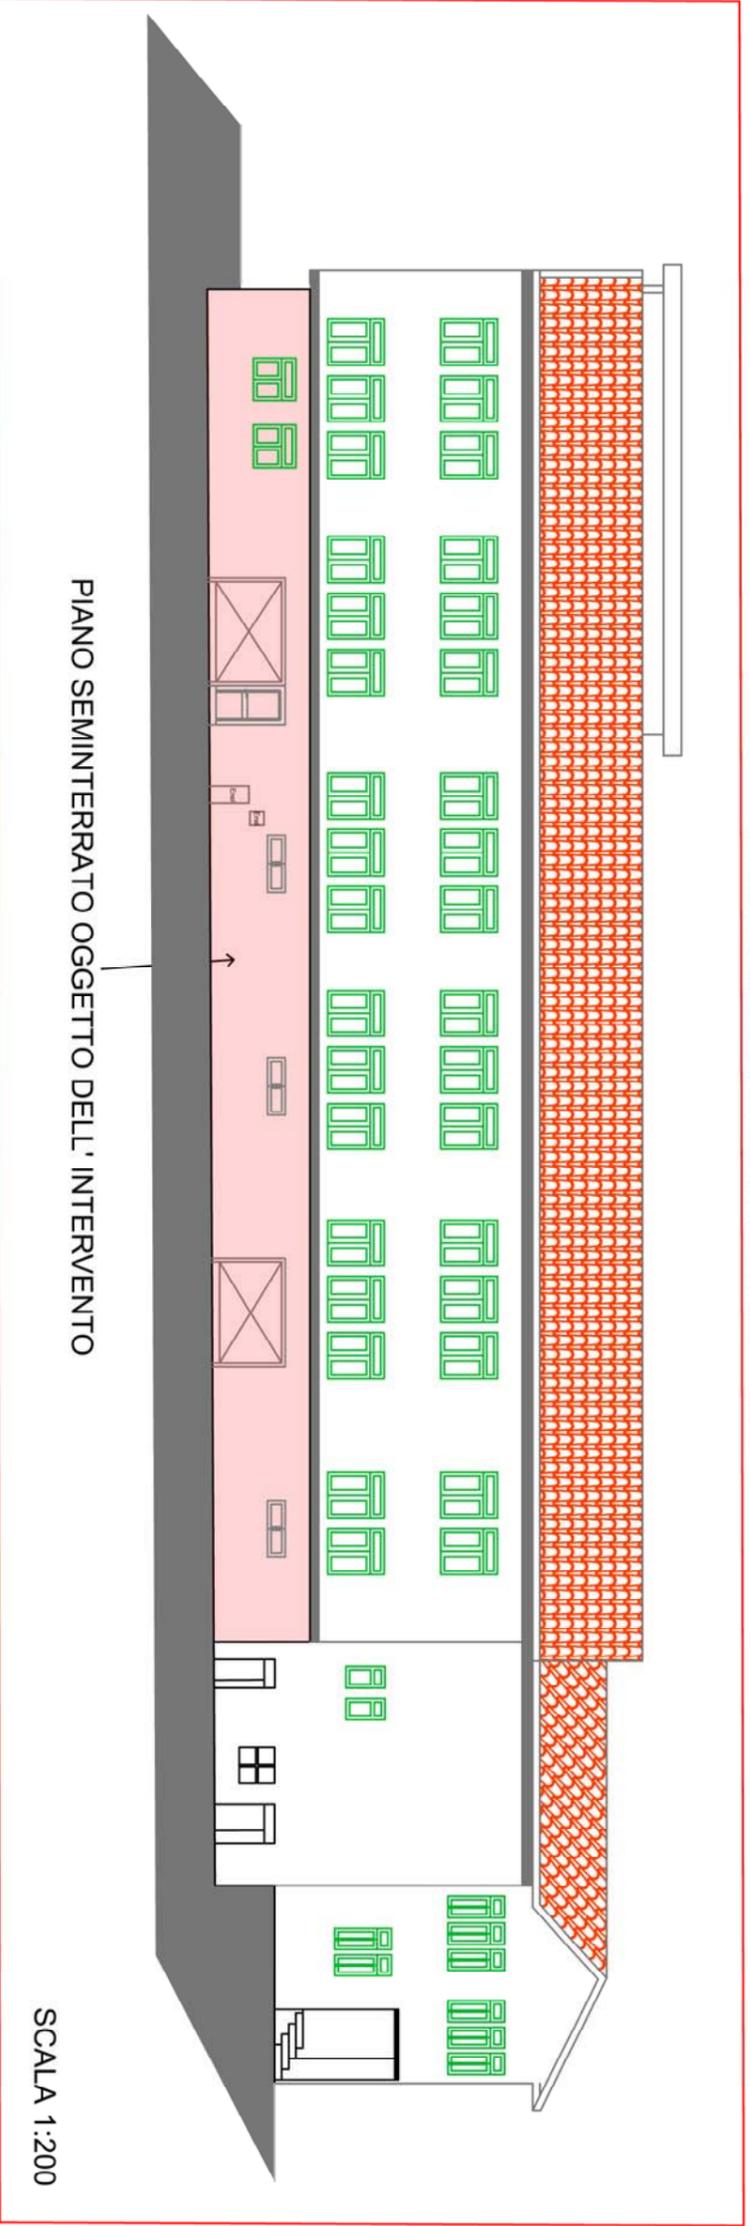


# PARTICOLARE IMPIANTO IDRICO SANITARIO E FOGNARIO

VIA M. MONTESSORI

AL COLLETORE FOGNANTE ESISTENTE (x ml 45 circa.)

PE 100 DN160


IMPIANTO DI SOLLEVAMENTO  
FOGNARIO CON ELETTRO POMPA  
(Vedi Particolare)

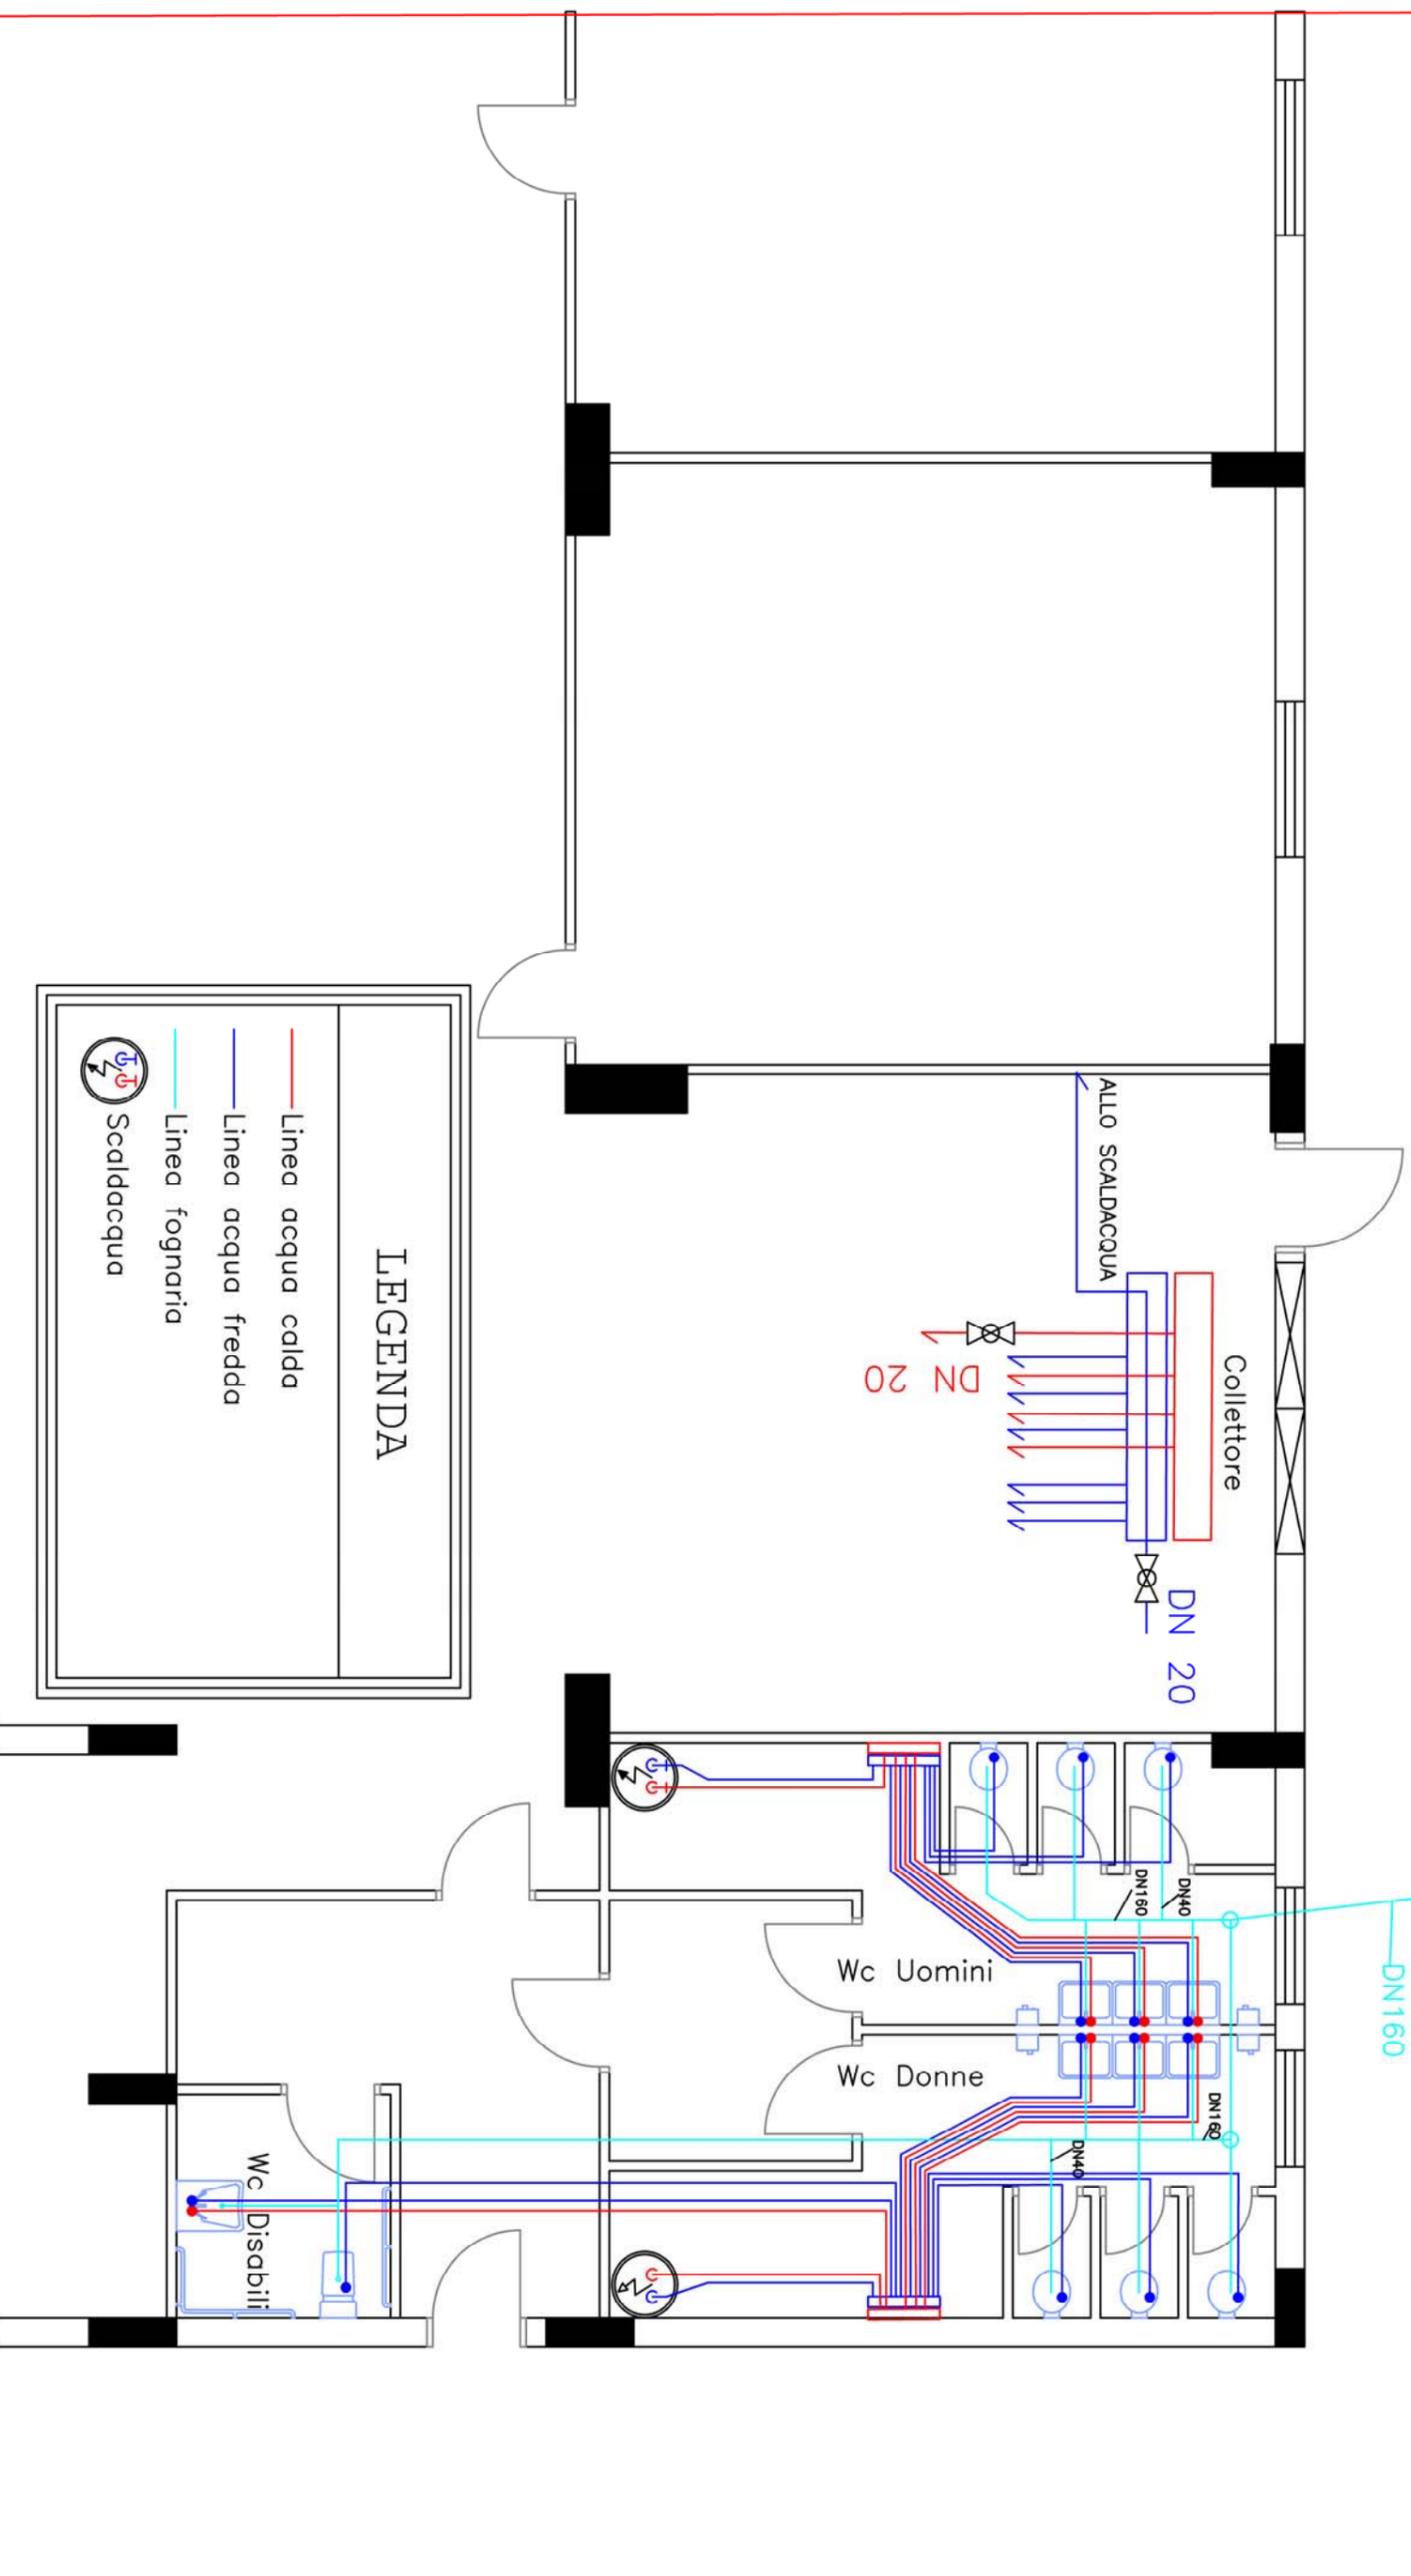

## LEGENDA

- Linea acqua calda
- Linea acqua fredda
- Linea fognaria
- Scaldacqua

## Particolare Impianto di sollevamento prefabbricato per liquami fognari

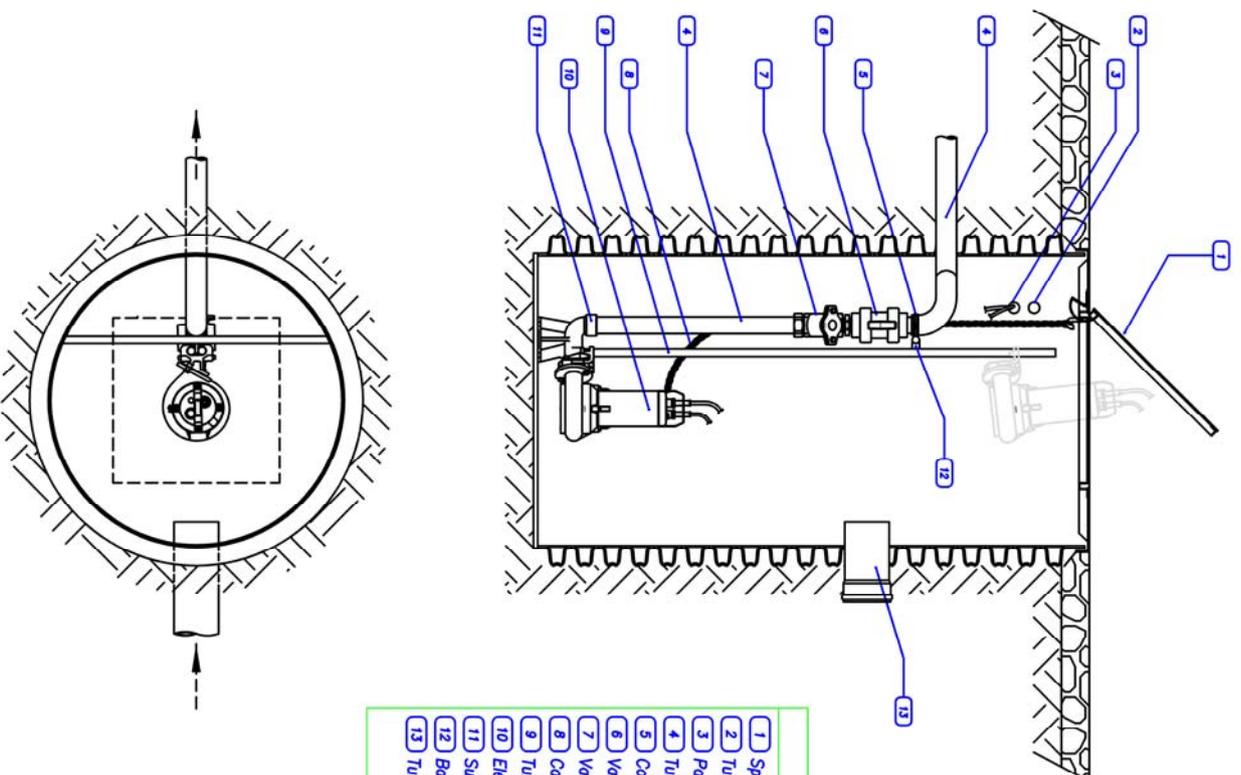

### LEGENDA

- (1) Sportello acciaio zincato – 60x60 cm
- (2) Tubo areazione
- (3) Passaggio cavi elettrici
- (4) Tubazione di mandata – 75 mm
- (5) Collare
- (6) Valvola a sfera bocchettonata
- (7) Valvola di ritegno a Sfera Mobile
- (8) Catena di estrazione
- (9) Tubo guida
- (10) Elettropompa
- (11) Supporto con piede
- (12) Barra di sostegno
- (13) Tubazione di efflusso – 150 mm