


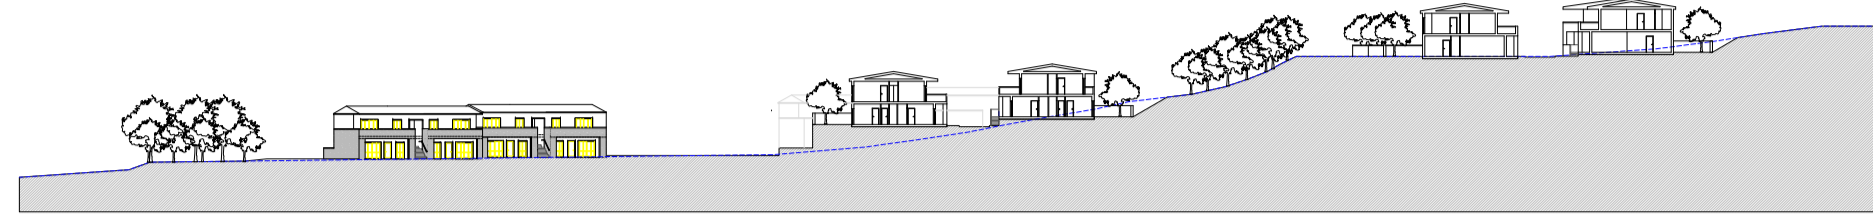

STRISCIATA 1



STRISCIATA 2



**Comune di Fagnano Castello**  
Provincia di Cosenza

**Piano di Lottizzazione Borgo Sprovieri**

PROPRIETARIO: Ing. Giuseppe FRASSETTI

PROGETTISTA E D.L.: Ing. Pasquale LUCIBELLO

ELABORATO:  
**PLANIMETRIA E SEZIONI**

**TAV : 6**

Scala 1:1000


DATA : Giugno 2008

REV. Novembre 2010

COLLABORATORI:  
Progetto di impianto urbanistico e architettonico:

Architetto Igor PULCINI  
Architetto Antonio FERRI

via A. Gramsci, 34  
00197 Roma

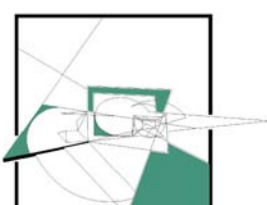

**Nova Urbs**  
Architettura del territorio

Studi geologici e geotecnici Progetto strutturale:

Geologo Gianfranco BAROLO  
Ingegnere Sergio FIGLINO  
Ingegnere Monica BRUNO



Ingegnere Gennarino PERRONE

