

*ing. Marina Ivano  
Corso Garibaldi, 42/C  
87050 Piane Crati  
Tel. 0984 422789*

**Studio Professionale**

**COMUNE DI  
FAGNANO CASTELLO  
(Provincia di Cosenza)**

**Committente**

***PROGRAMMA STRAORDINARIO STRALCIO DI  
INTERVENTI AL PATRIMONIO SCOLASTICO -  
DELIBERA CIPE N. 32 DEL 2010 -  
“ELIMINAZIONE VULNERABILITÀ EDIFICI  
SCOLASTICI DEGLI ELEMENTI ANCHE NON  
STRUTTURALI”***

***LAVORI DI MESSA IN SICUREZZA EDIFICIO  
SCOLASTICO COMPRENDENTE SCUOLA  
MEDIA DI 1° GRADO E LICEO CLASSICO  
STATALE***


**PROGETTO  
ESECUTIVO**

**Elaborati Grafici Stato di Fatto**


**Tav. n. 3**

**ing. Marina Ivano**


# PLANIMETRIA PARTICOLAREGGIATA

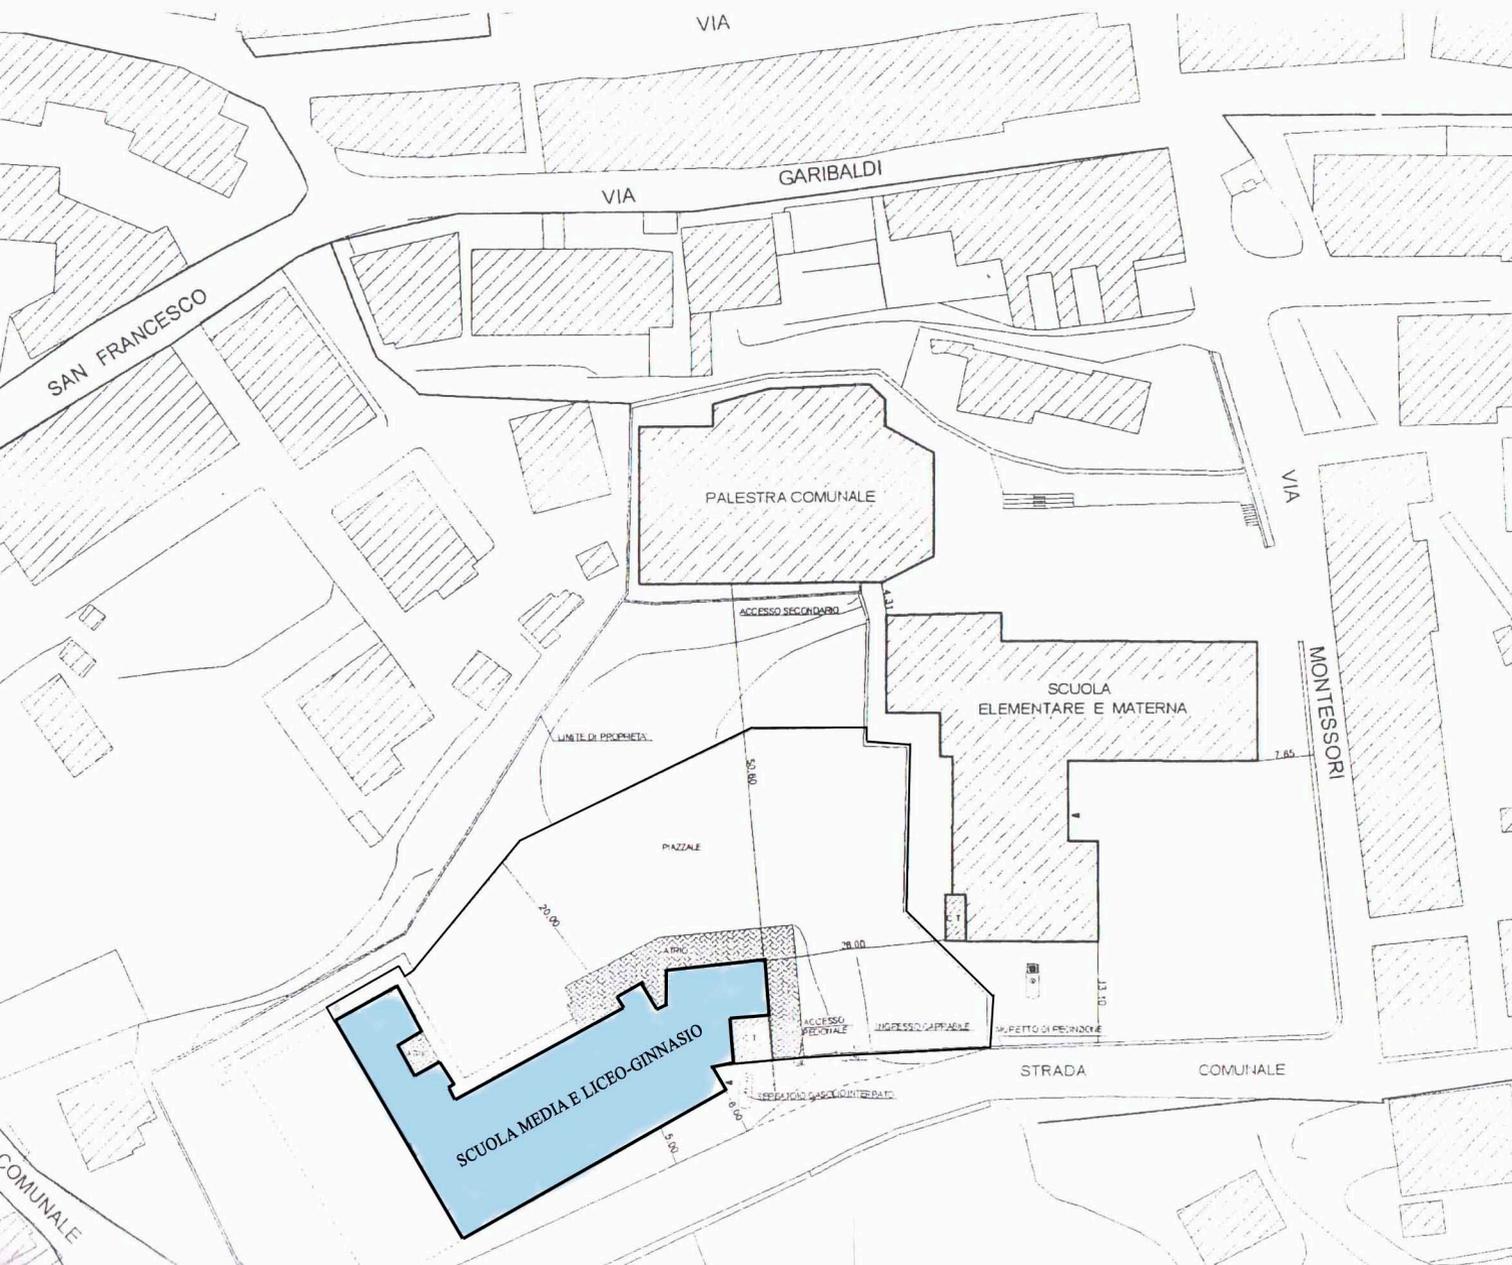


SEMINTERRATO

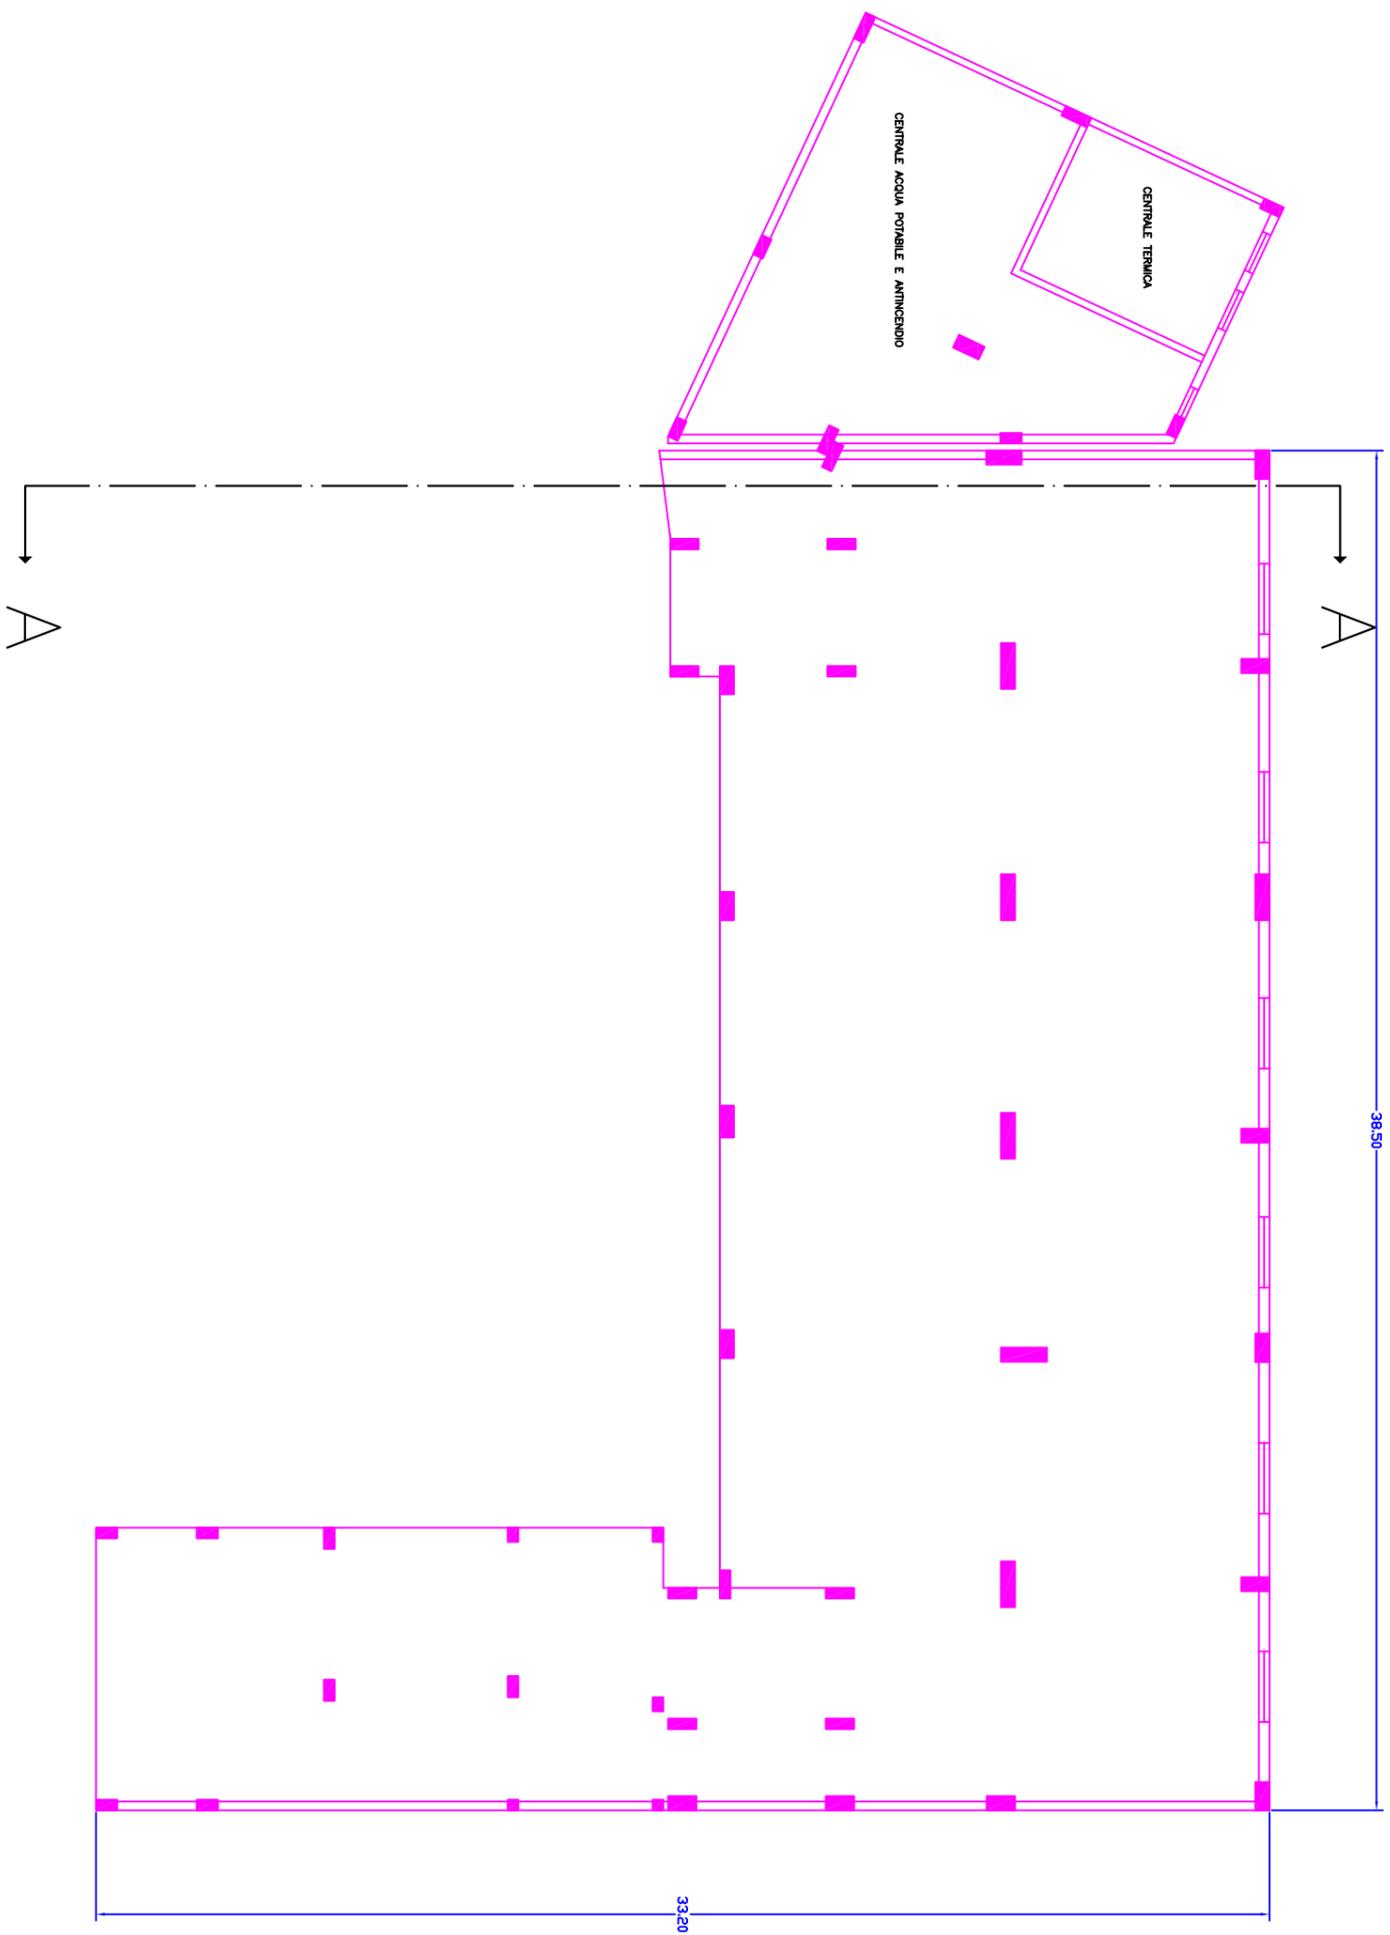


PIANO TERRA

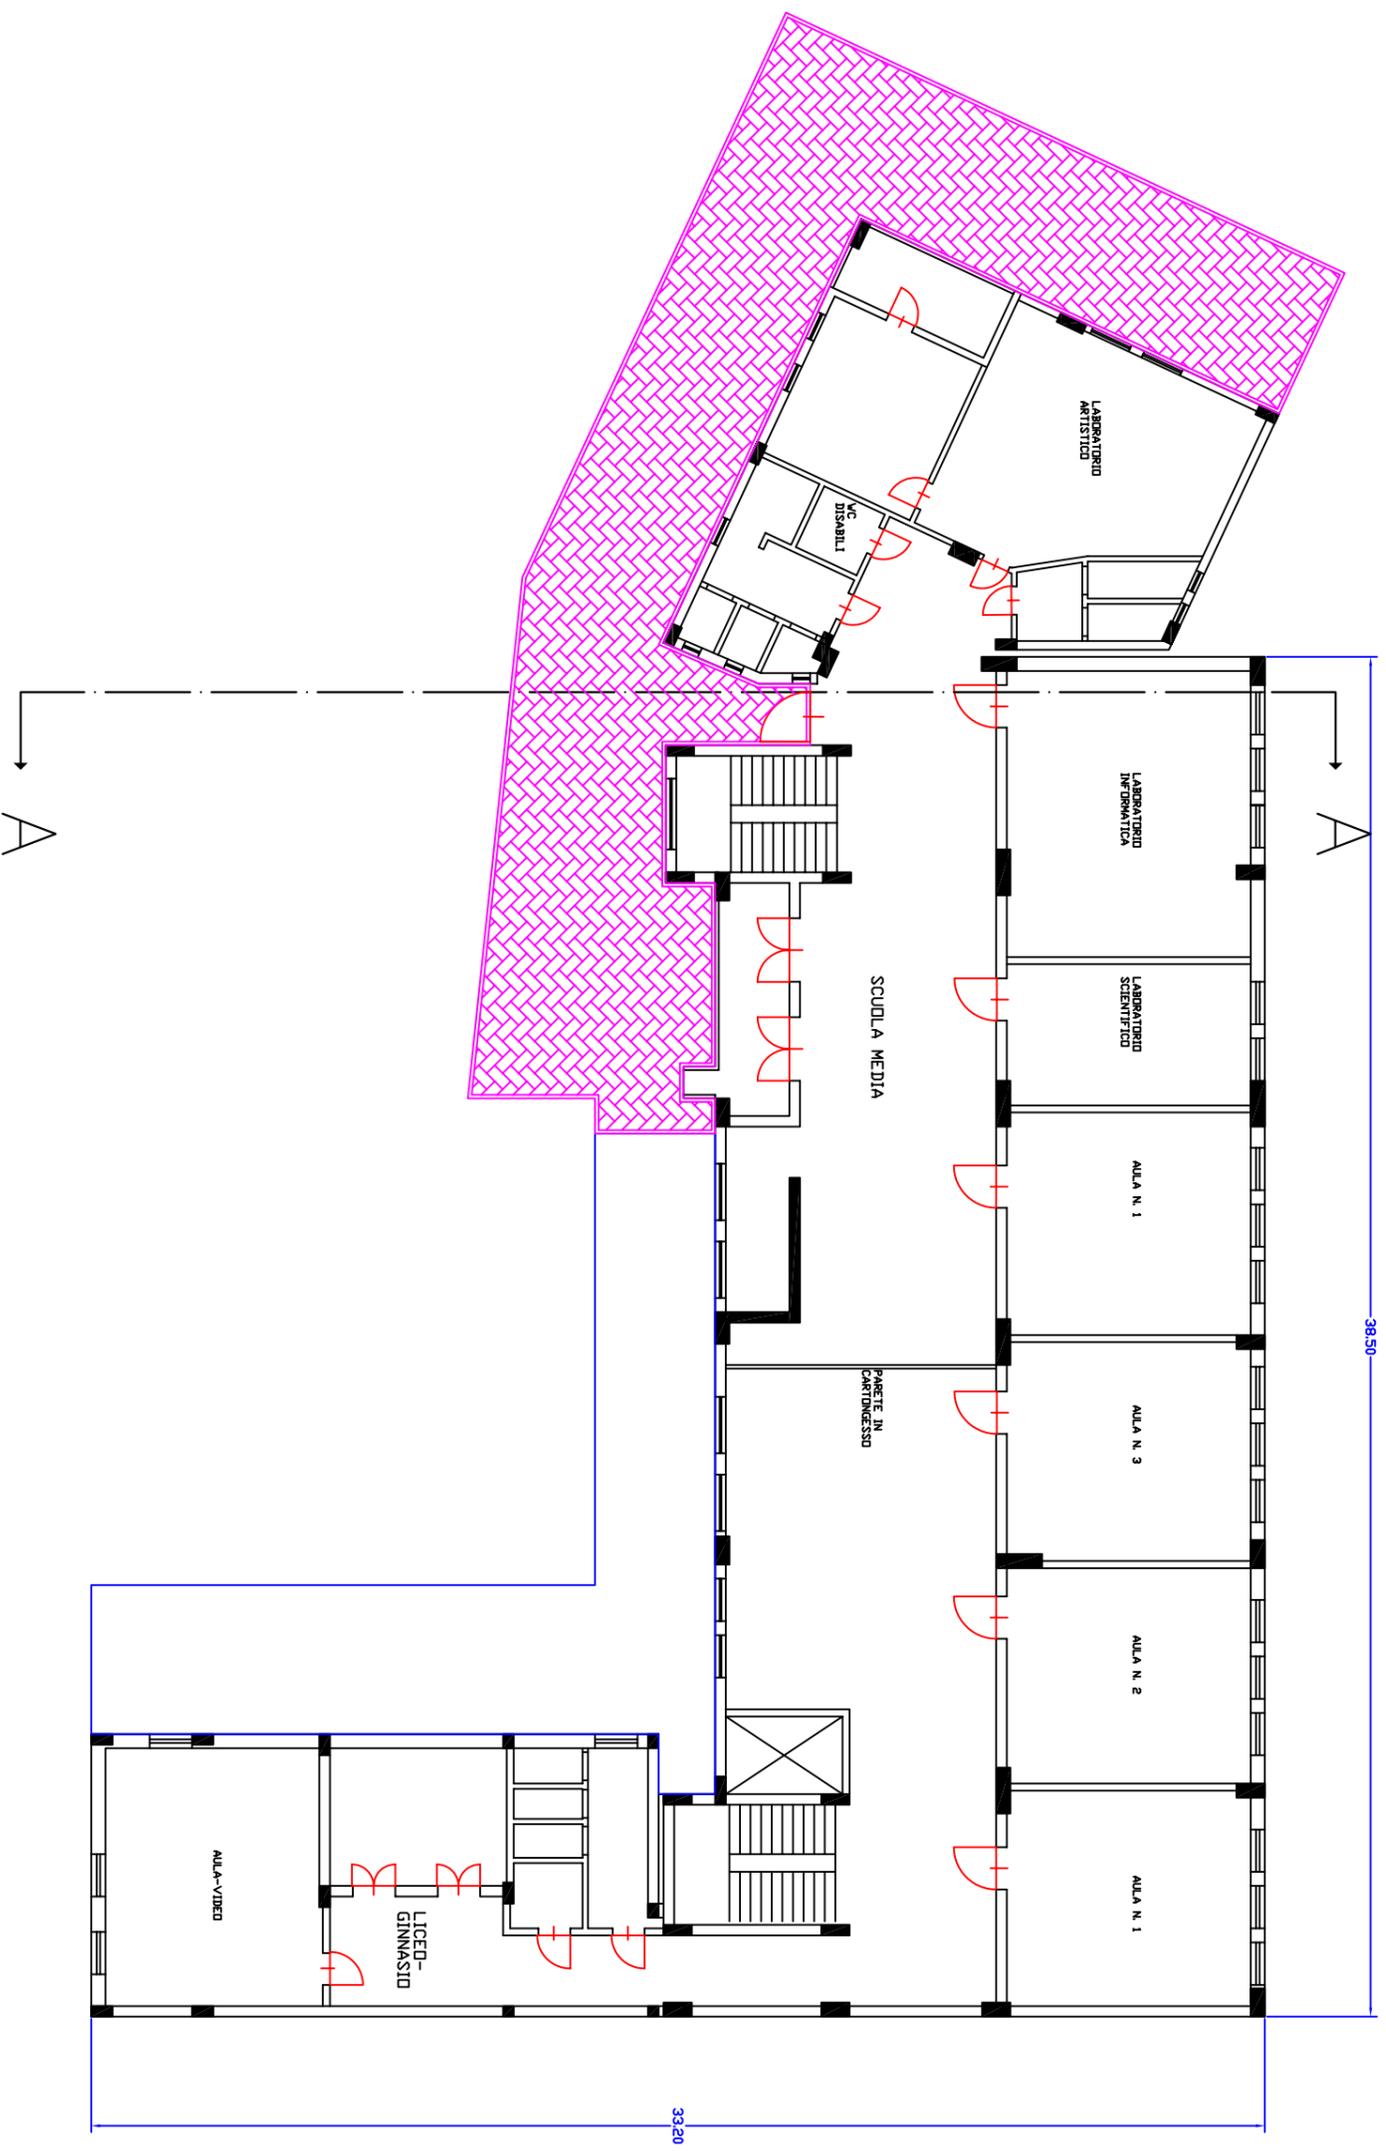

PIANO PRIMO

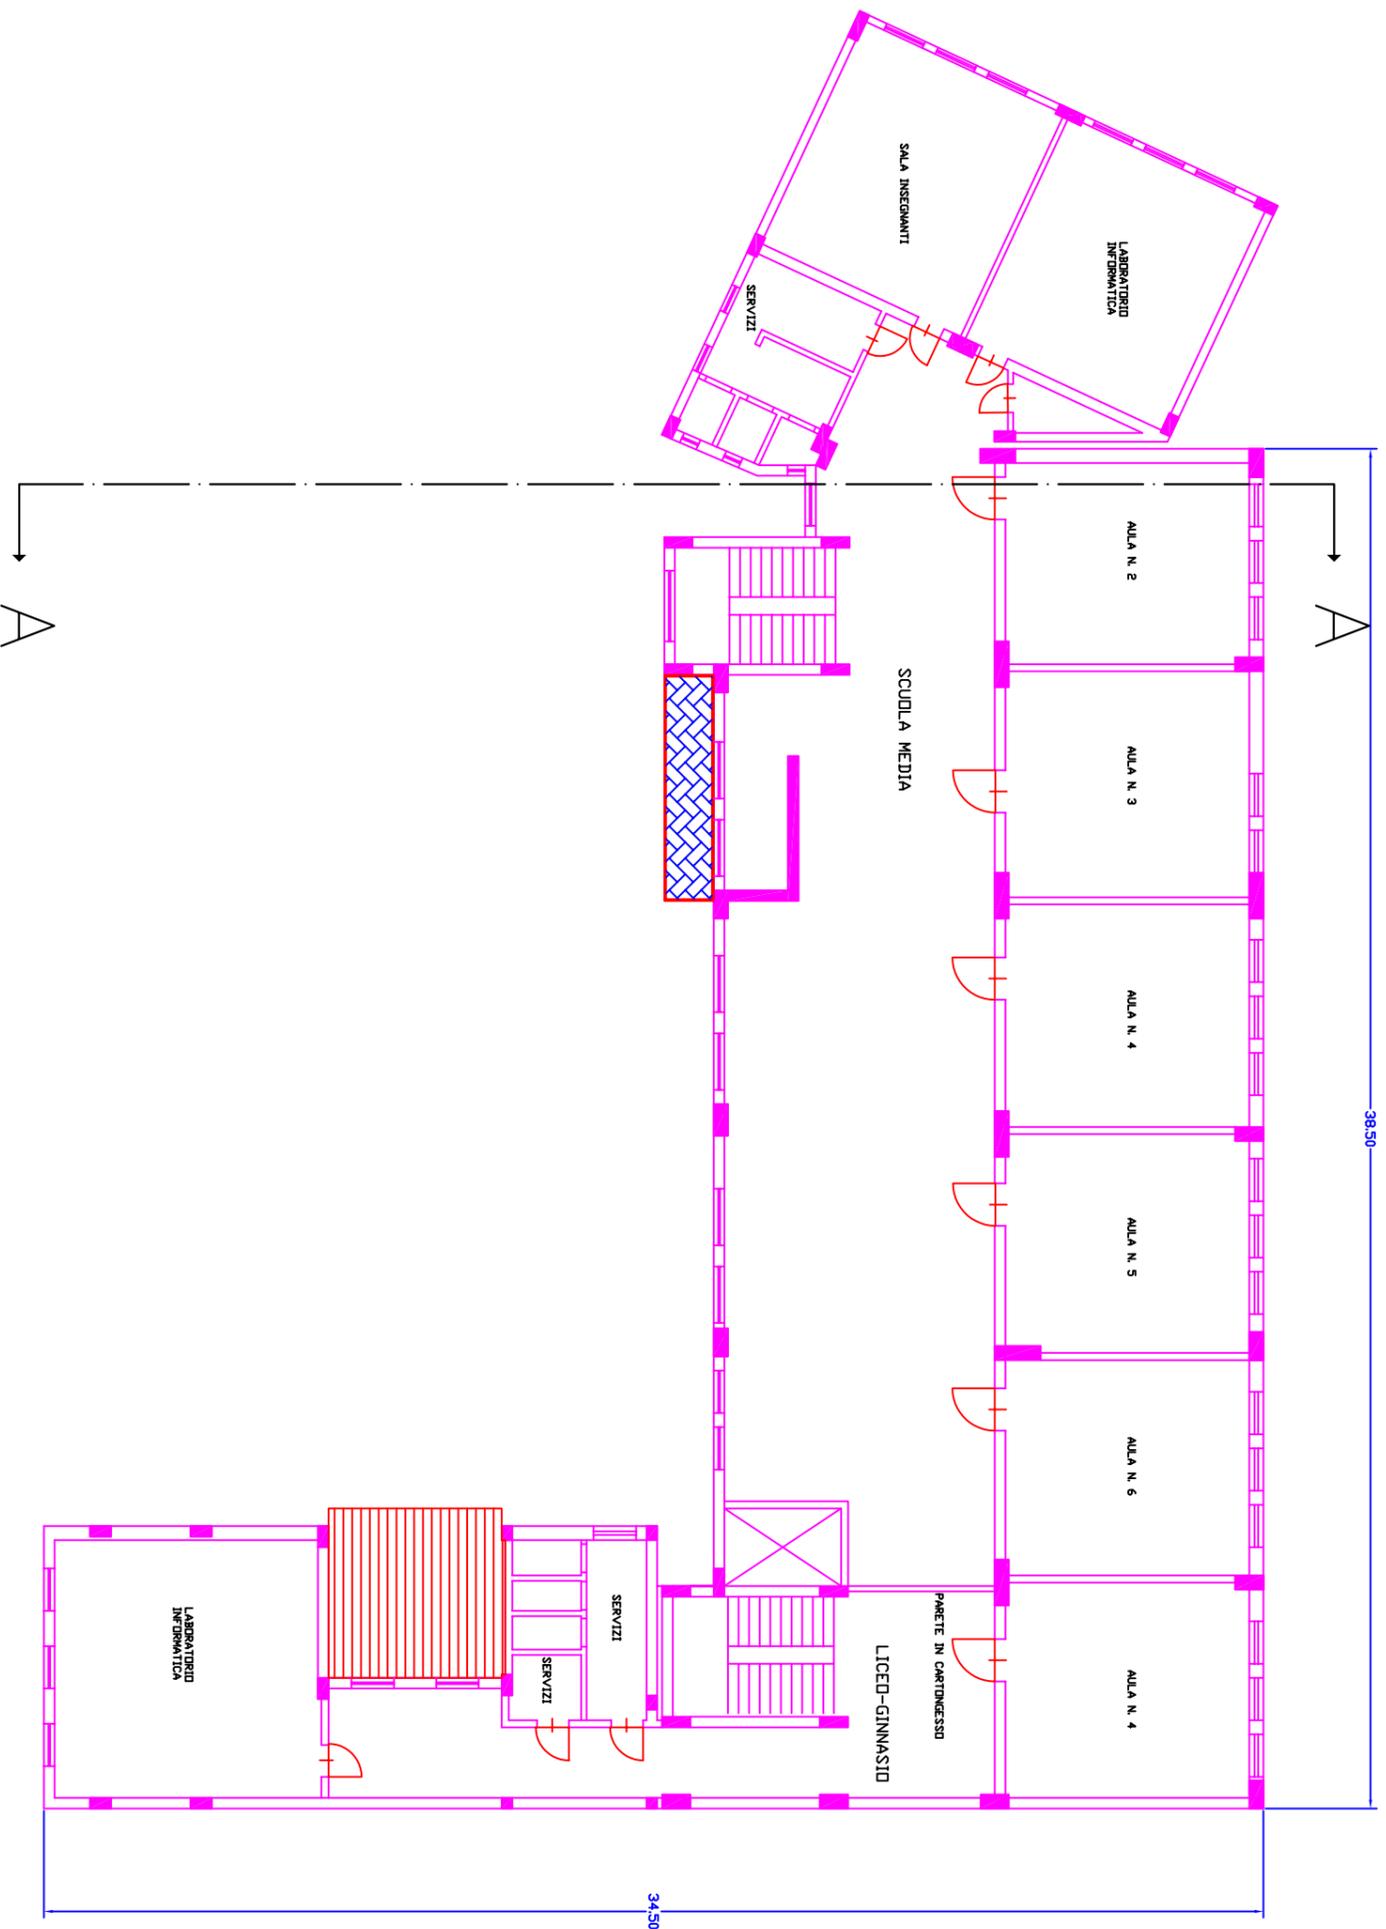

SEZIONE A-A

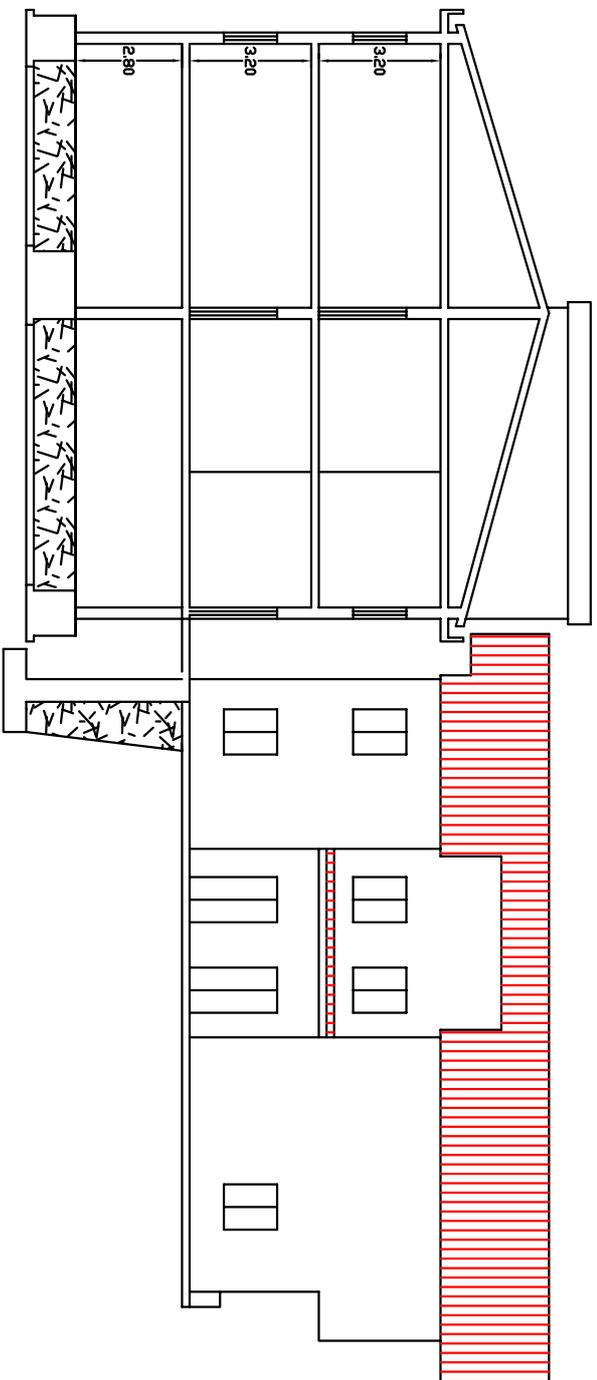

PROSPETTO PRINCIPALE

